

project

Norg

opdrachtgever

Heijmans Vastgoed

omschrijving

VO document

Ziegler | Branderhorst
stedenbouw en architectuur

Coolhaven 96a
3024 AG Rotterdam

T +31(0)10 465 2036
W zieglerbranderhorst.nl

projectnr.

164

fase

Voorlopig ontwerp

schaal

1:100

formaat

A3

tek. nr.

164-01

datum

15 juli 2021


wijziging

getekend

sg




referentiebeelden - woonkamer

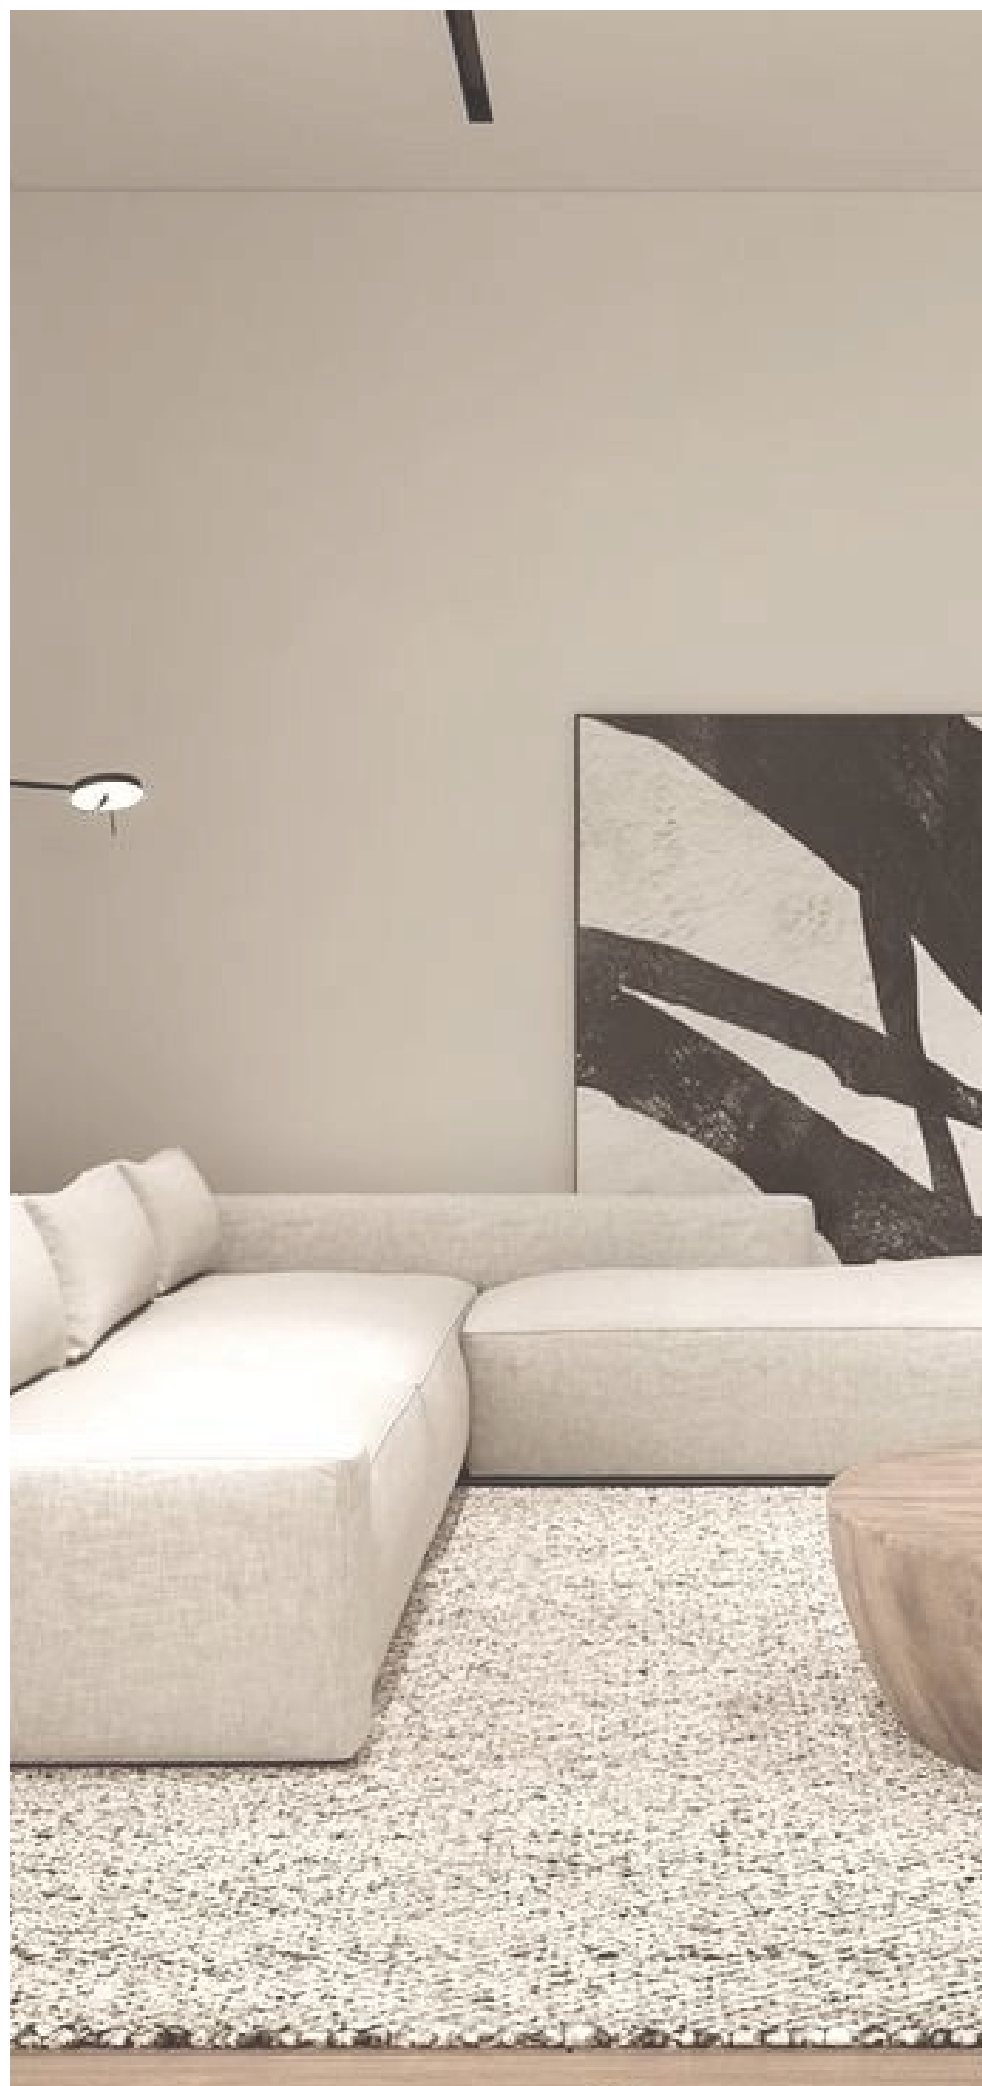




referentiebeelden - patio

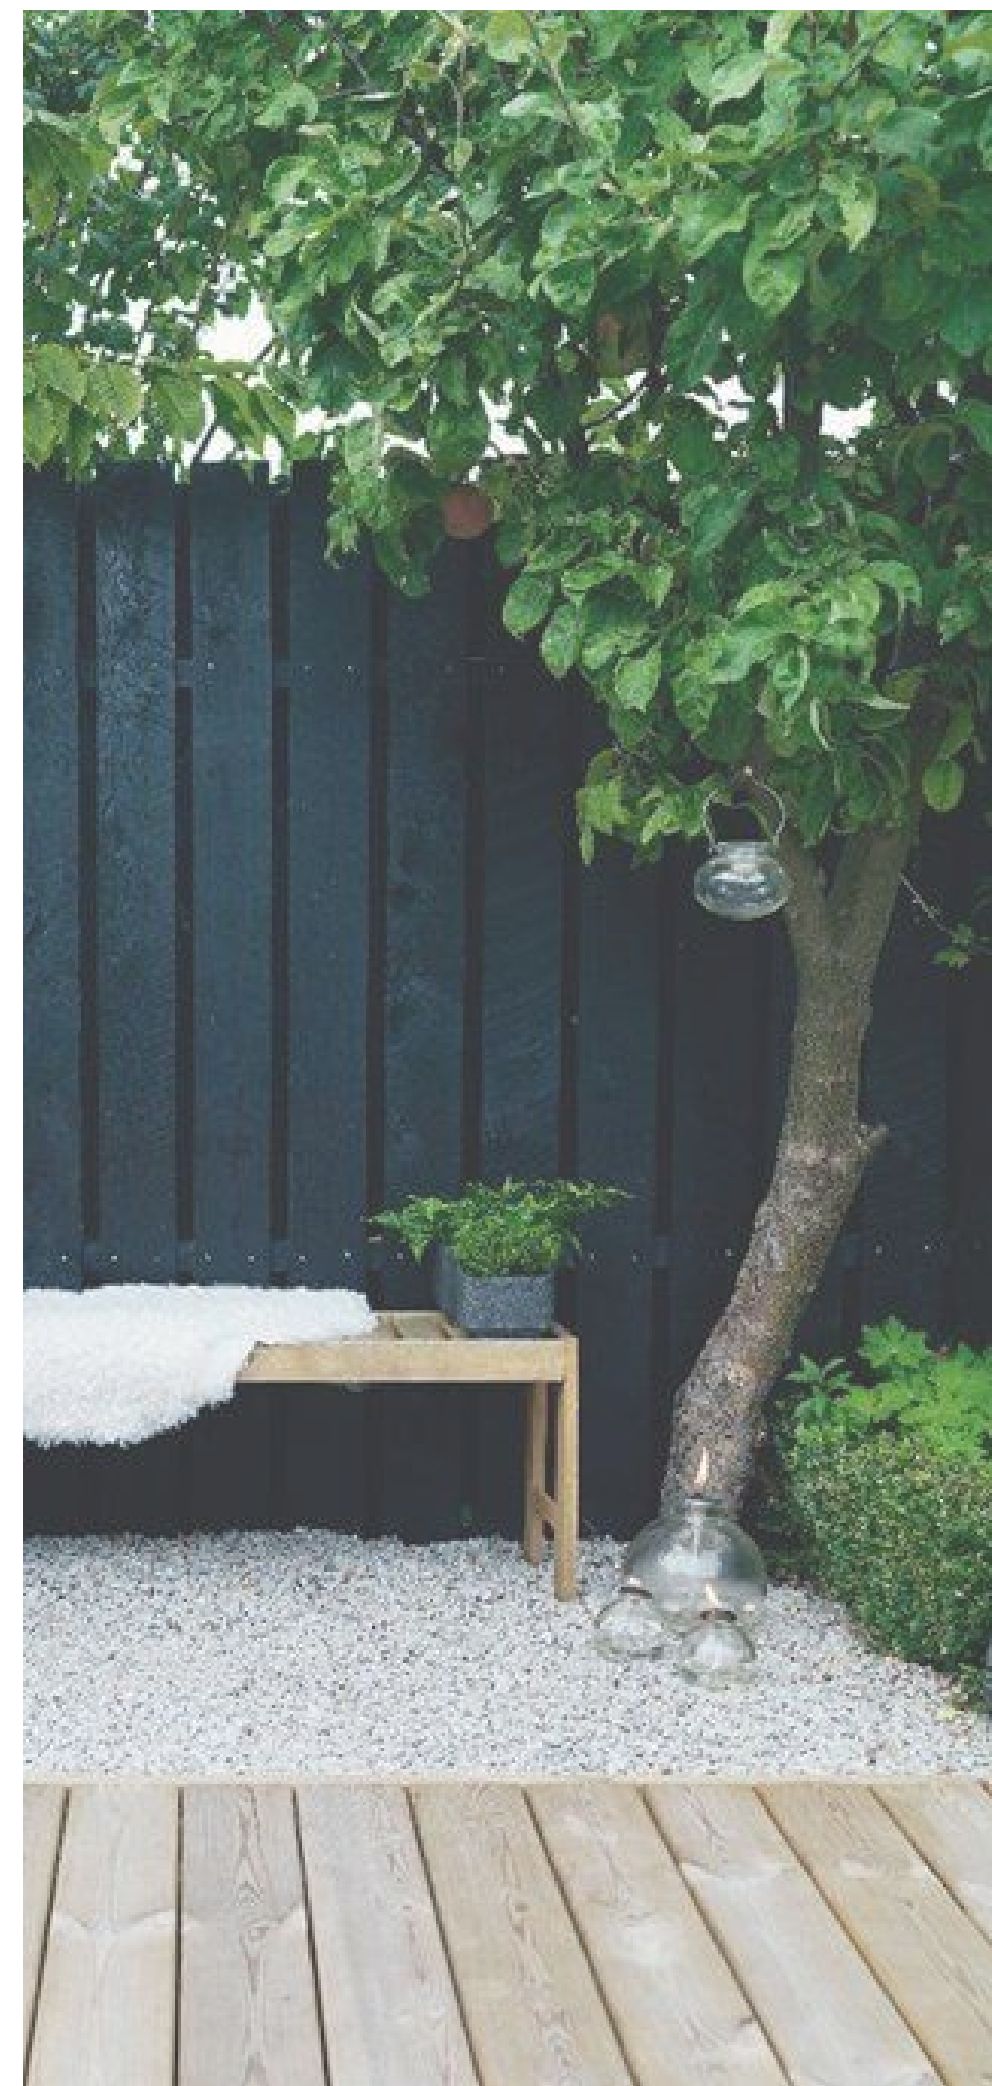




referentiebeelden - slaapkamers

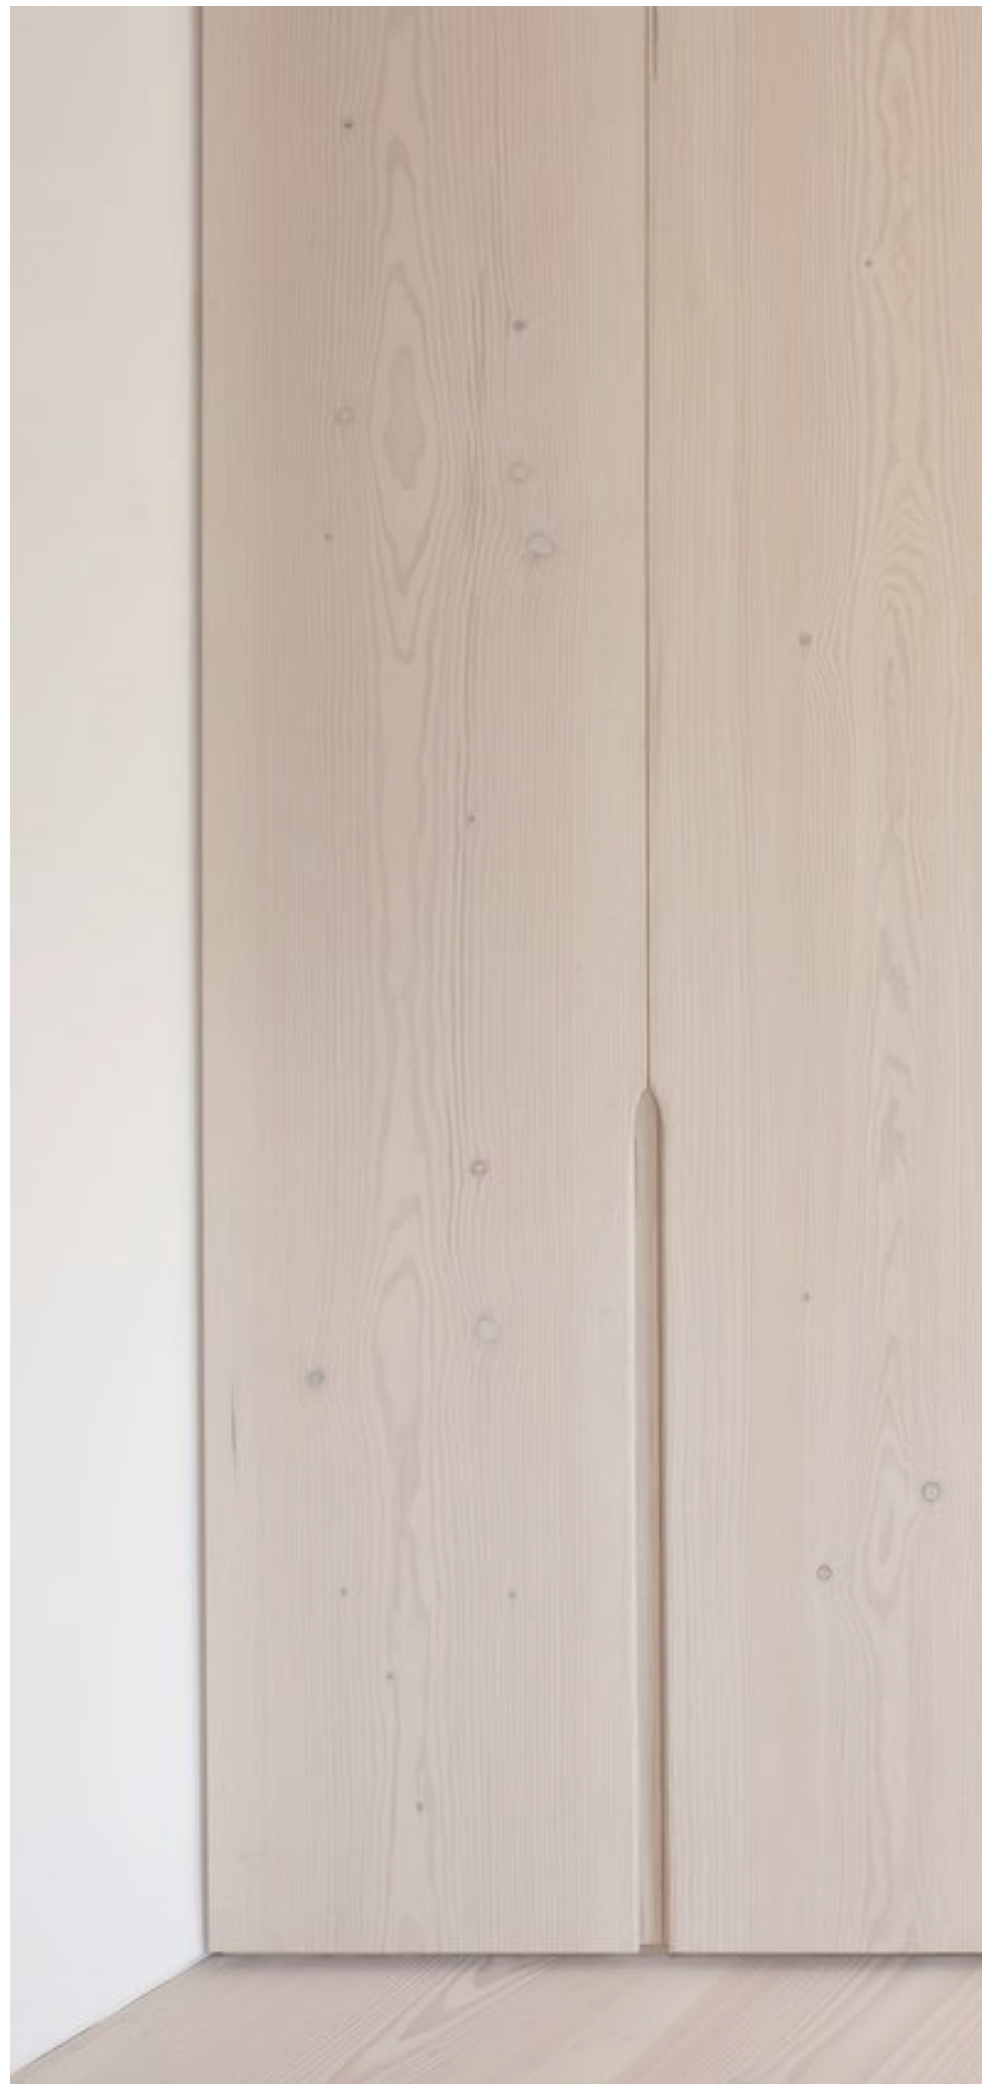





referentiebeelden - badkamers

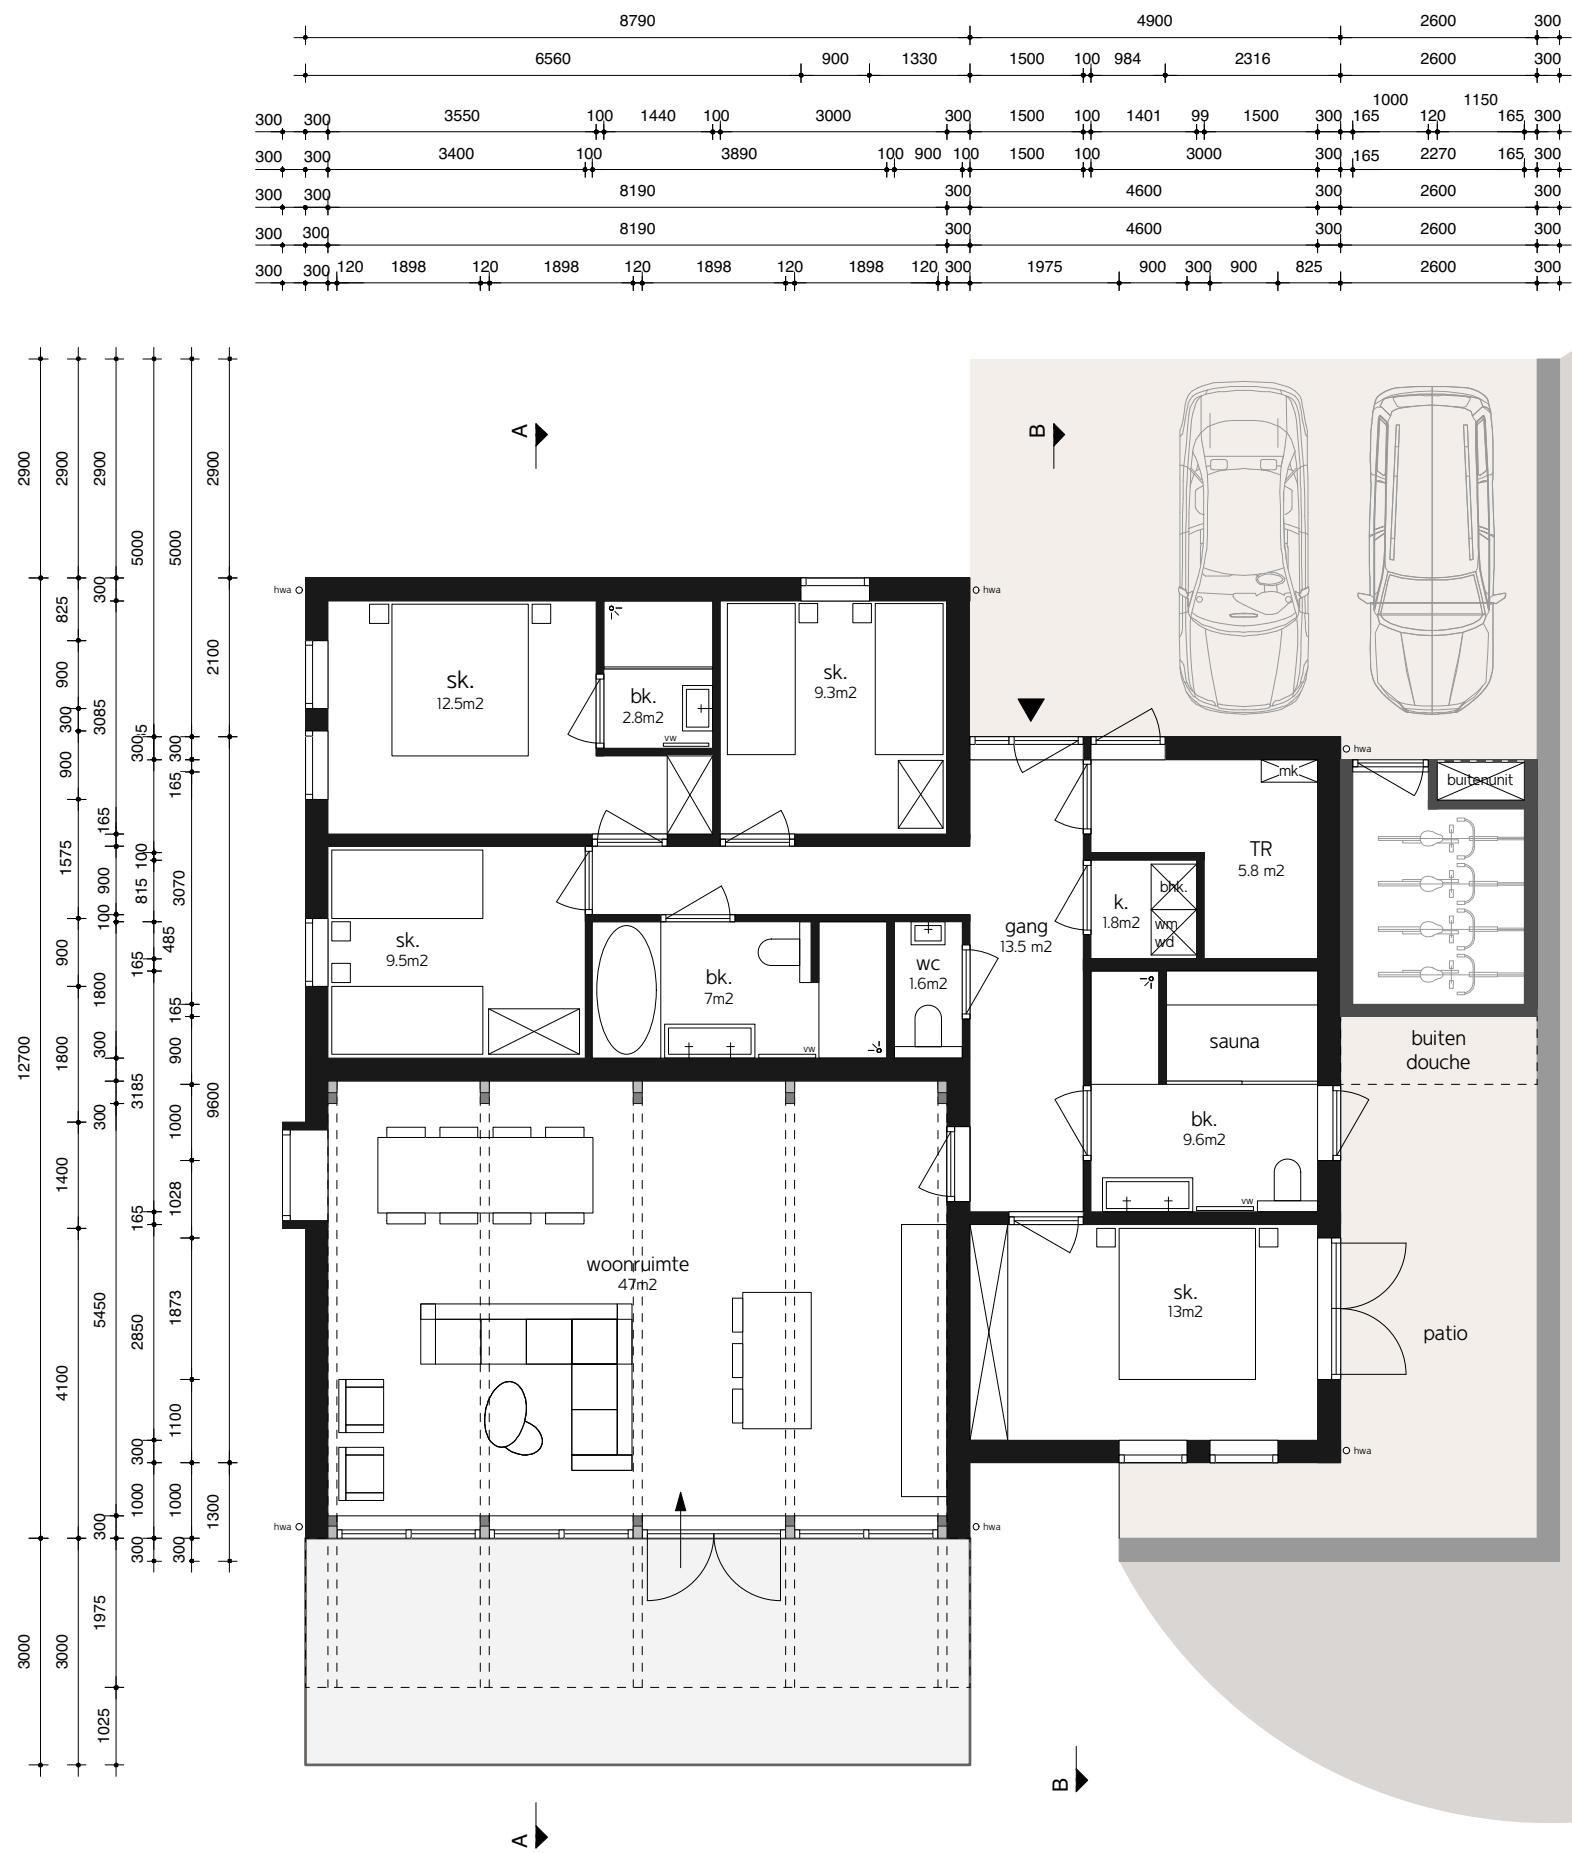

1 laags | begane grond | 159 m2 bruto | 135 m2 netto



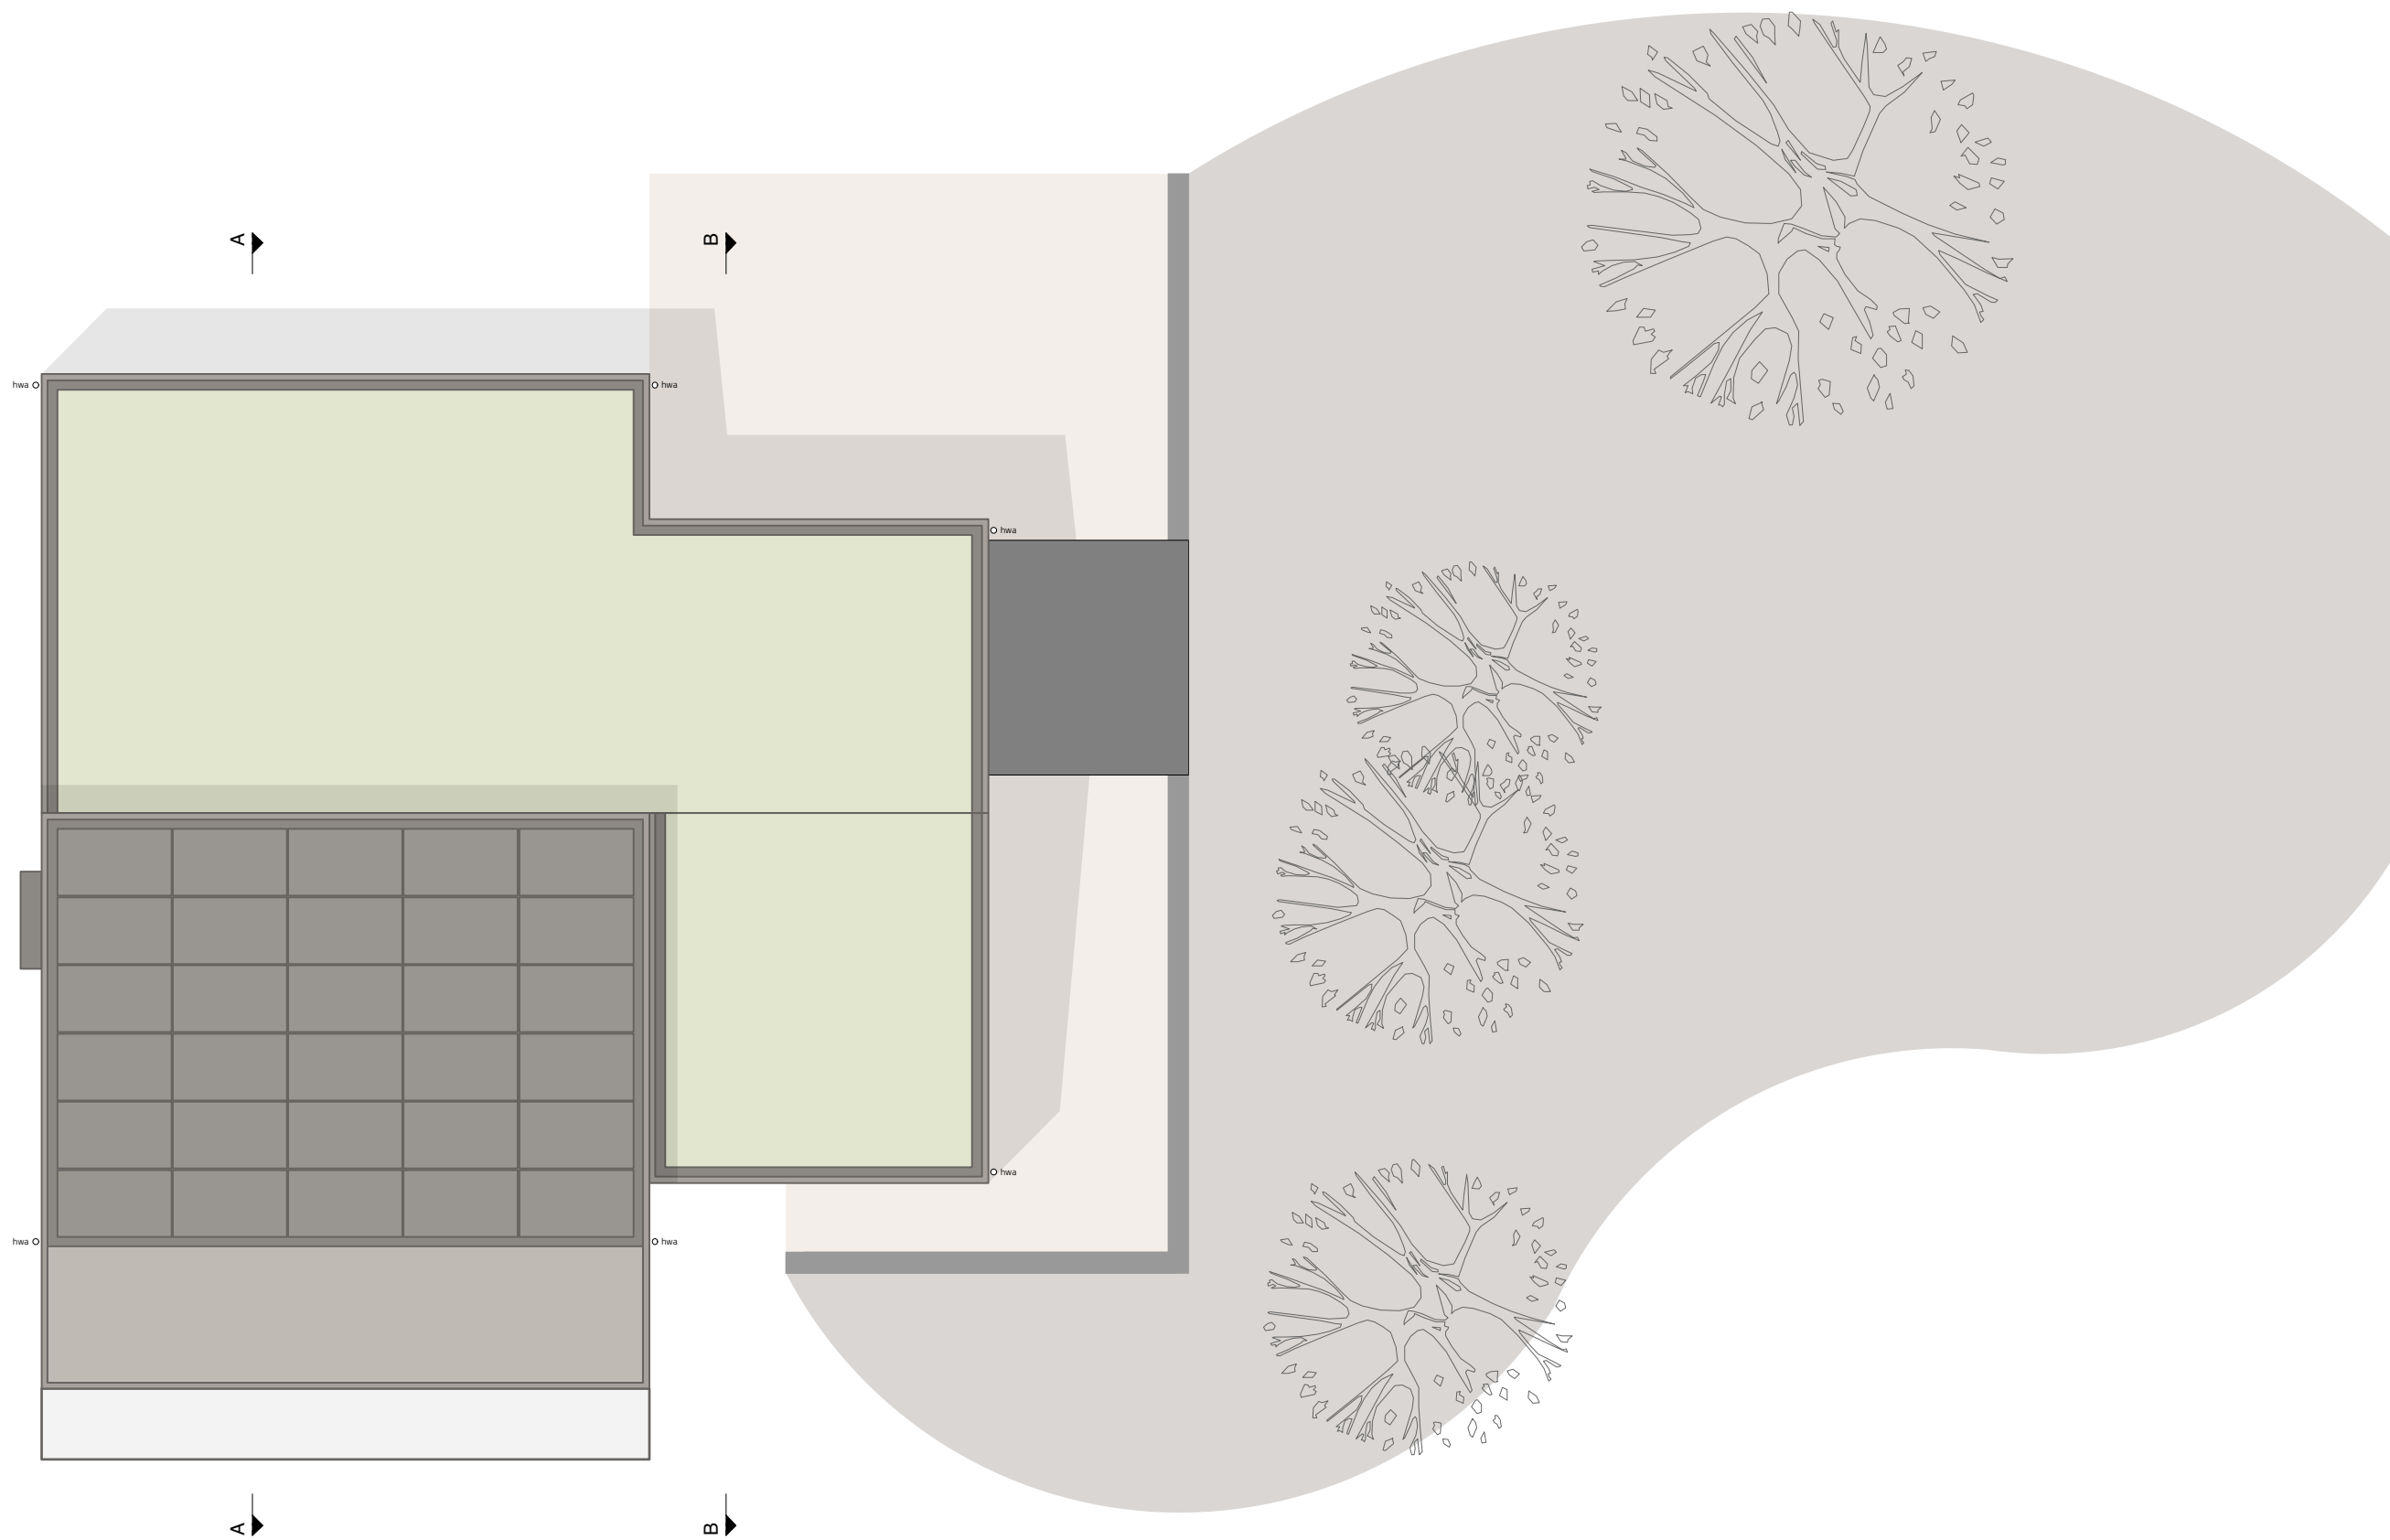


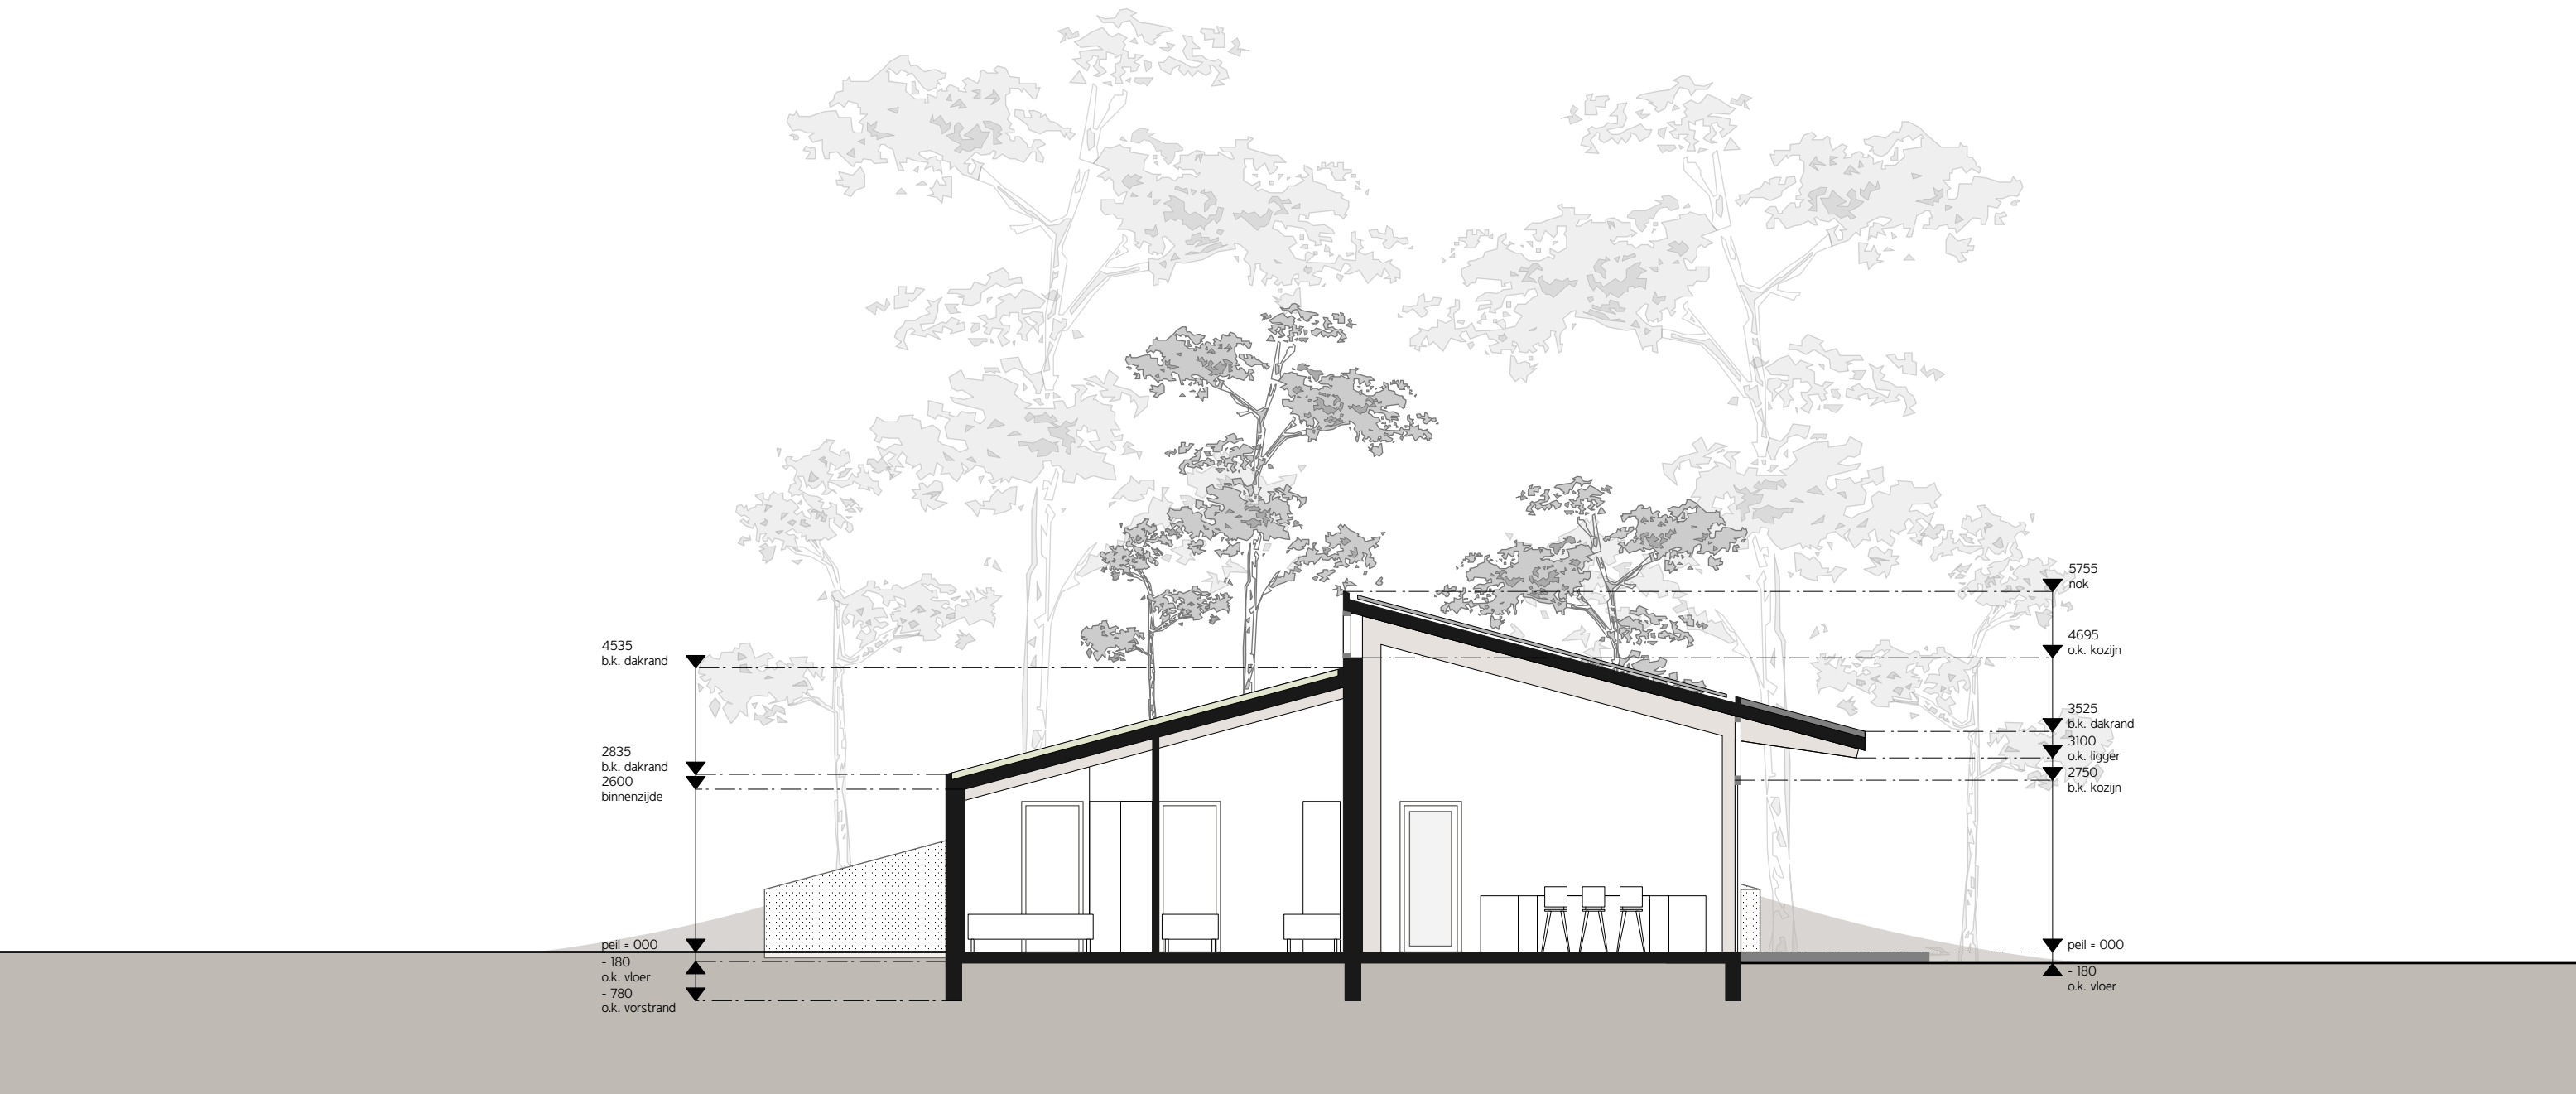




1 laags | doorsnede A-A'





1 laags | doorsnede B-B'

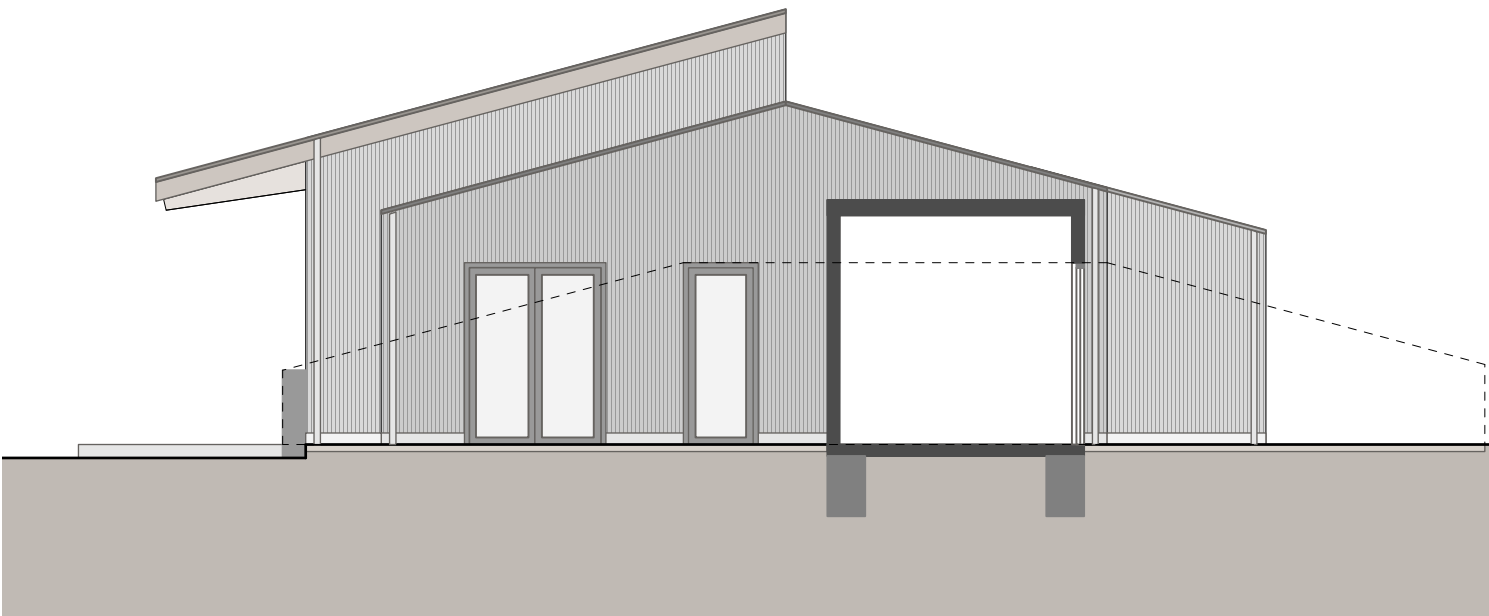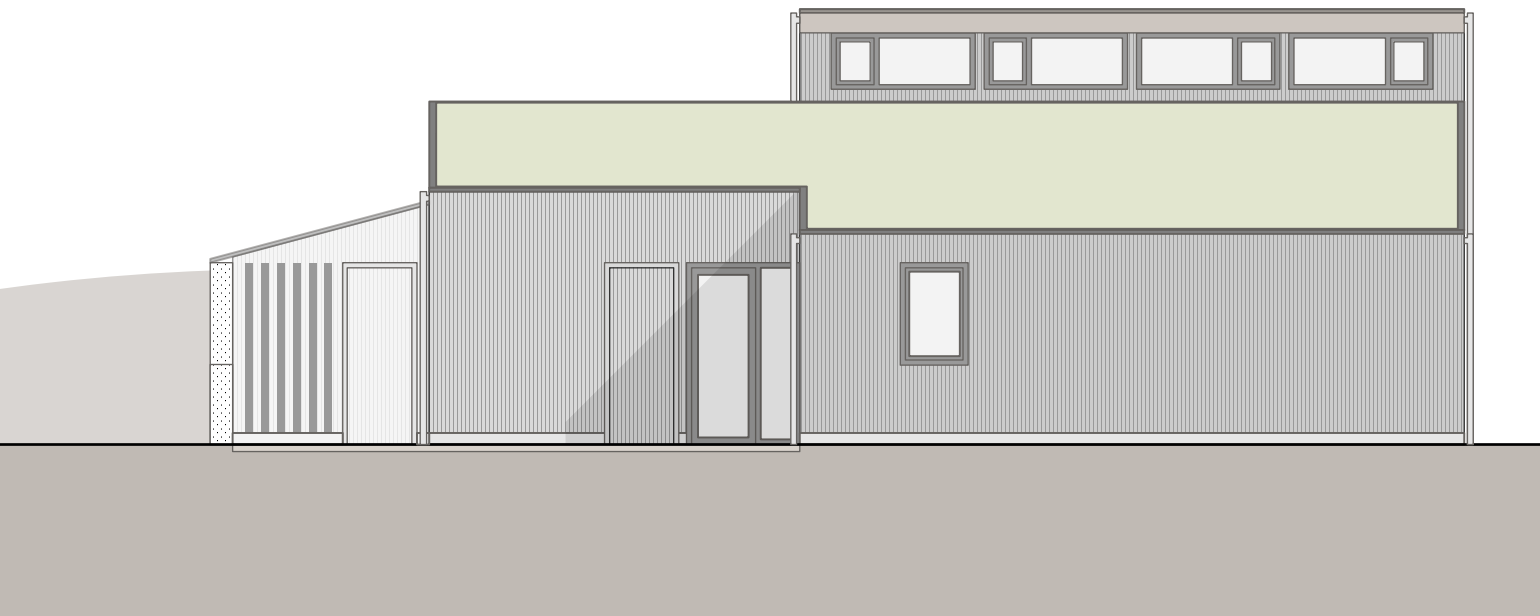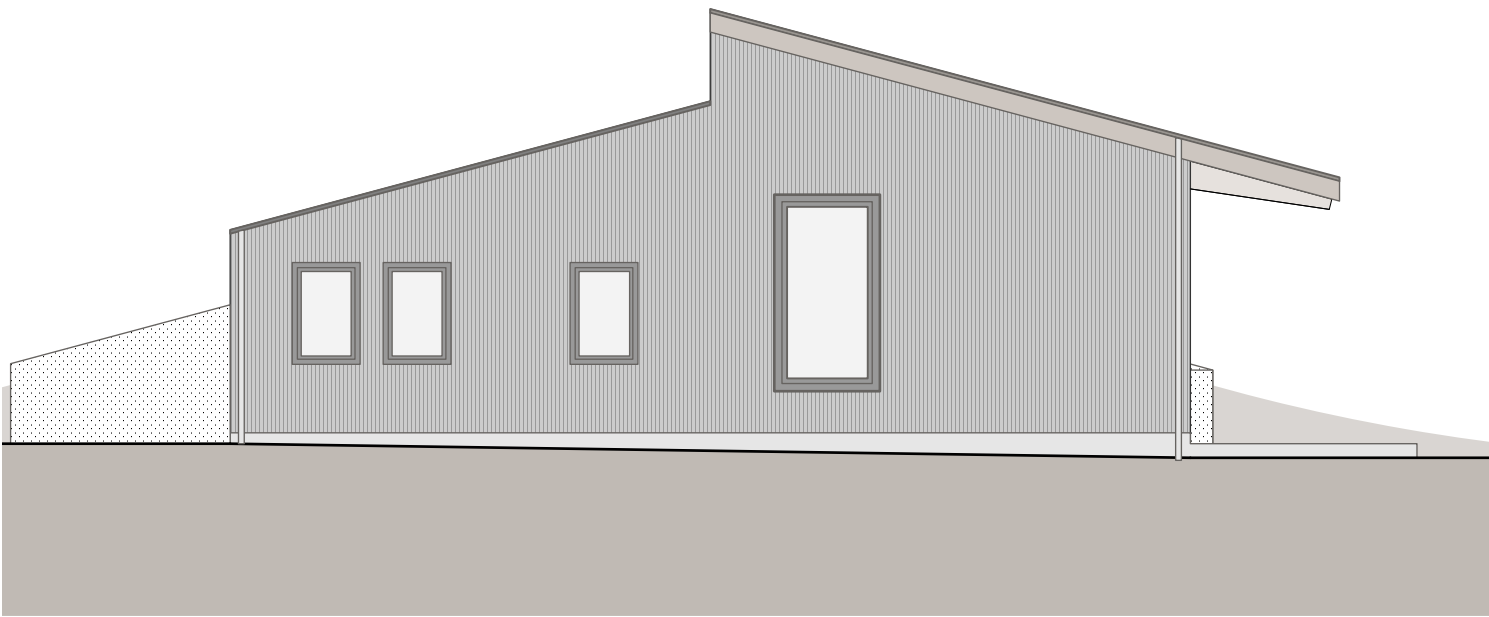

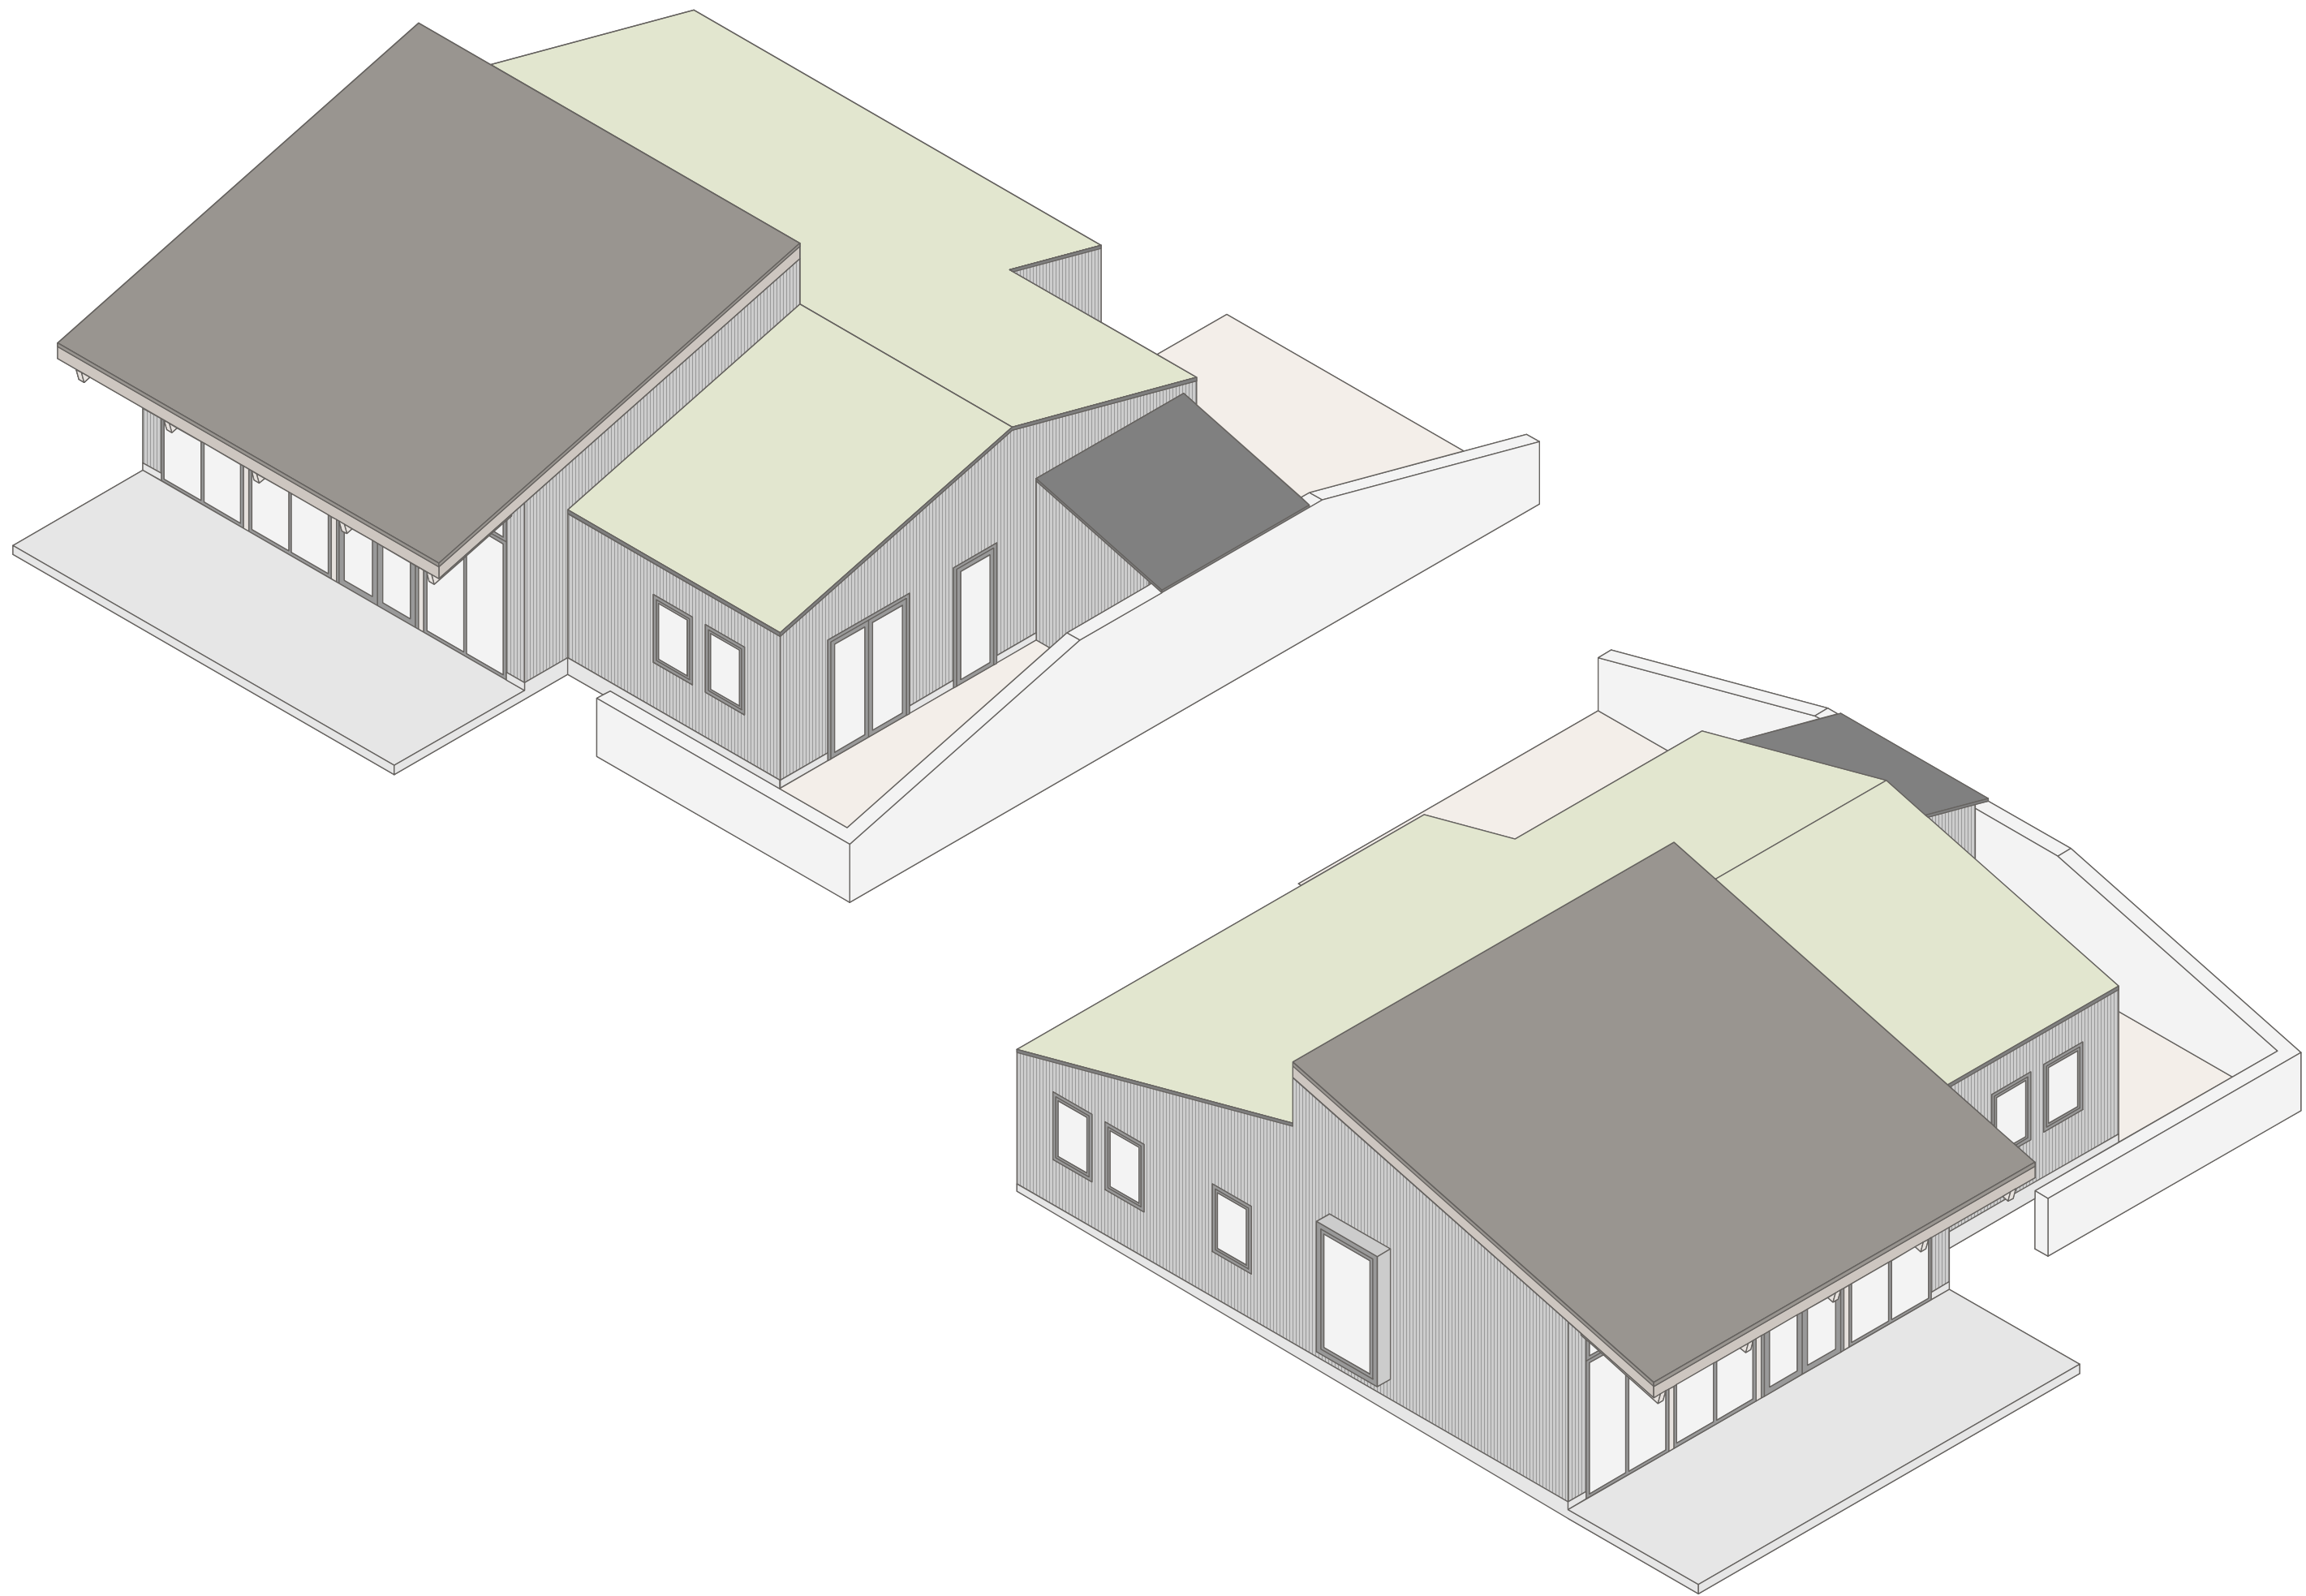


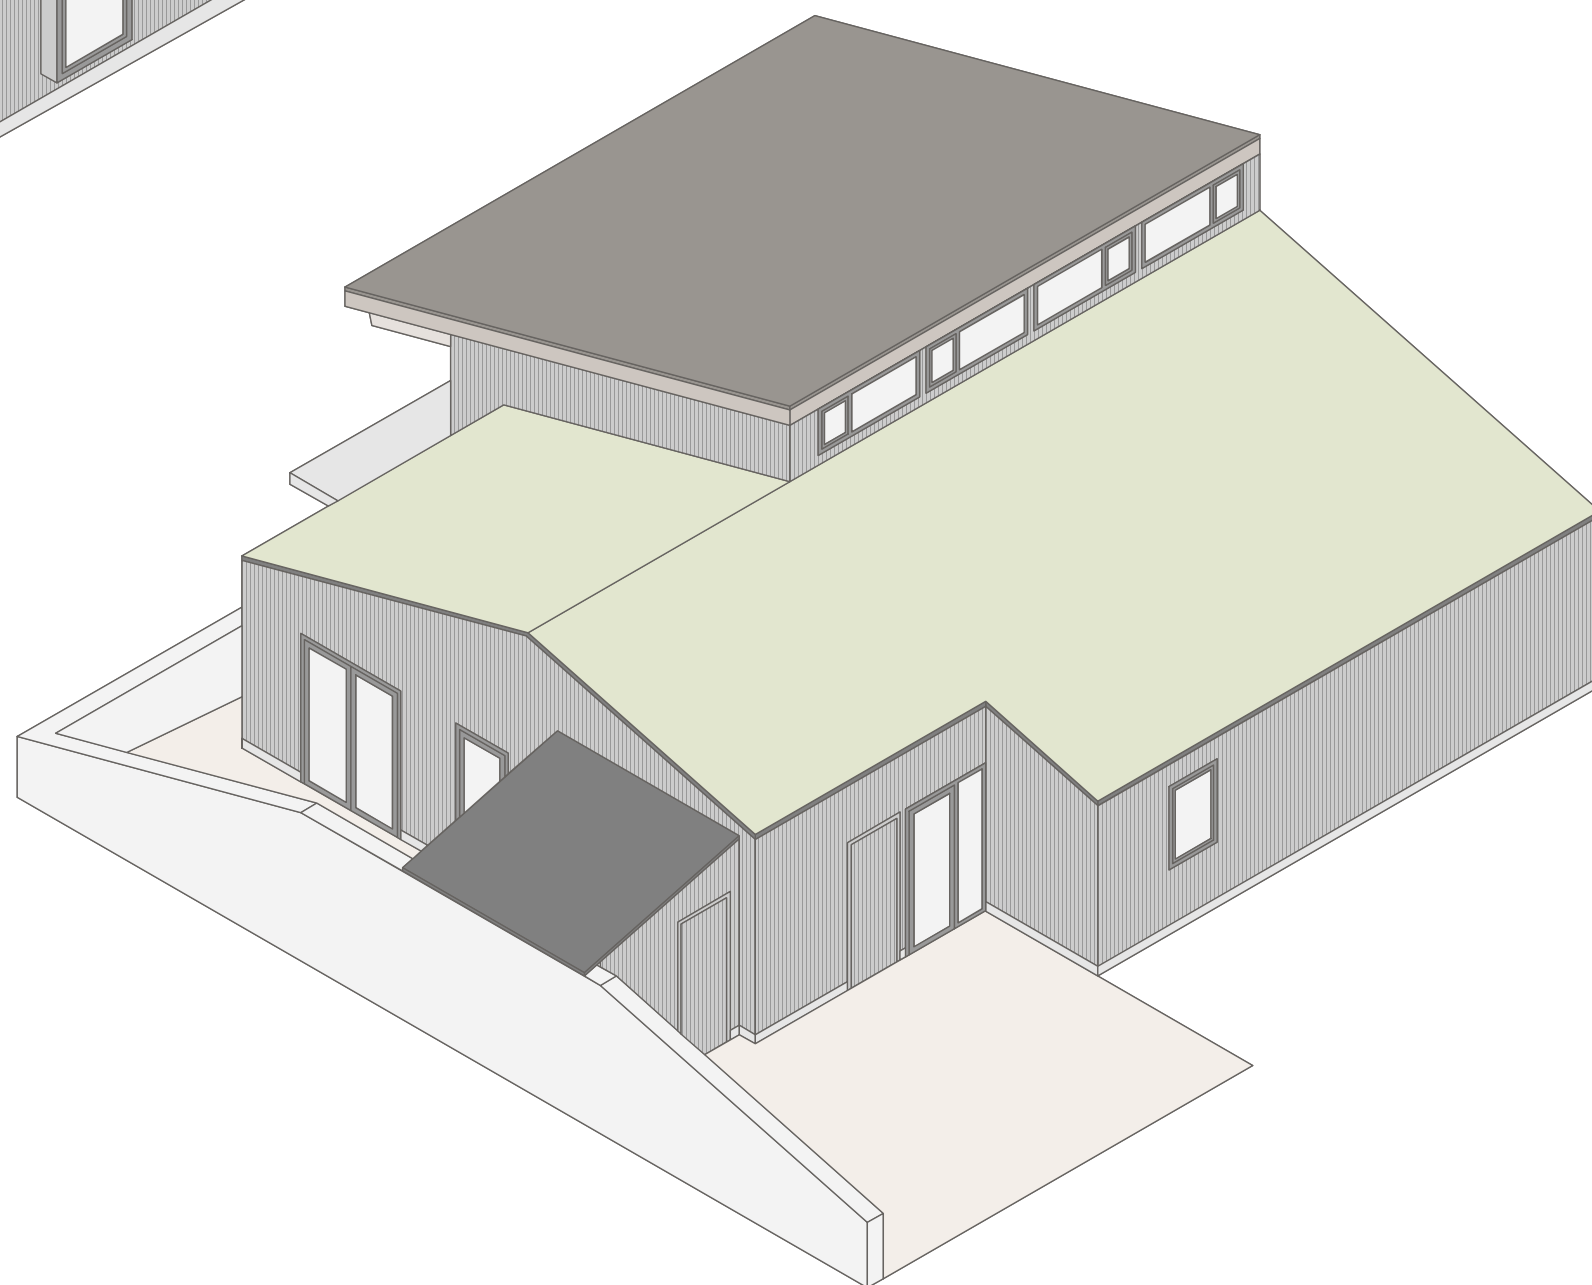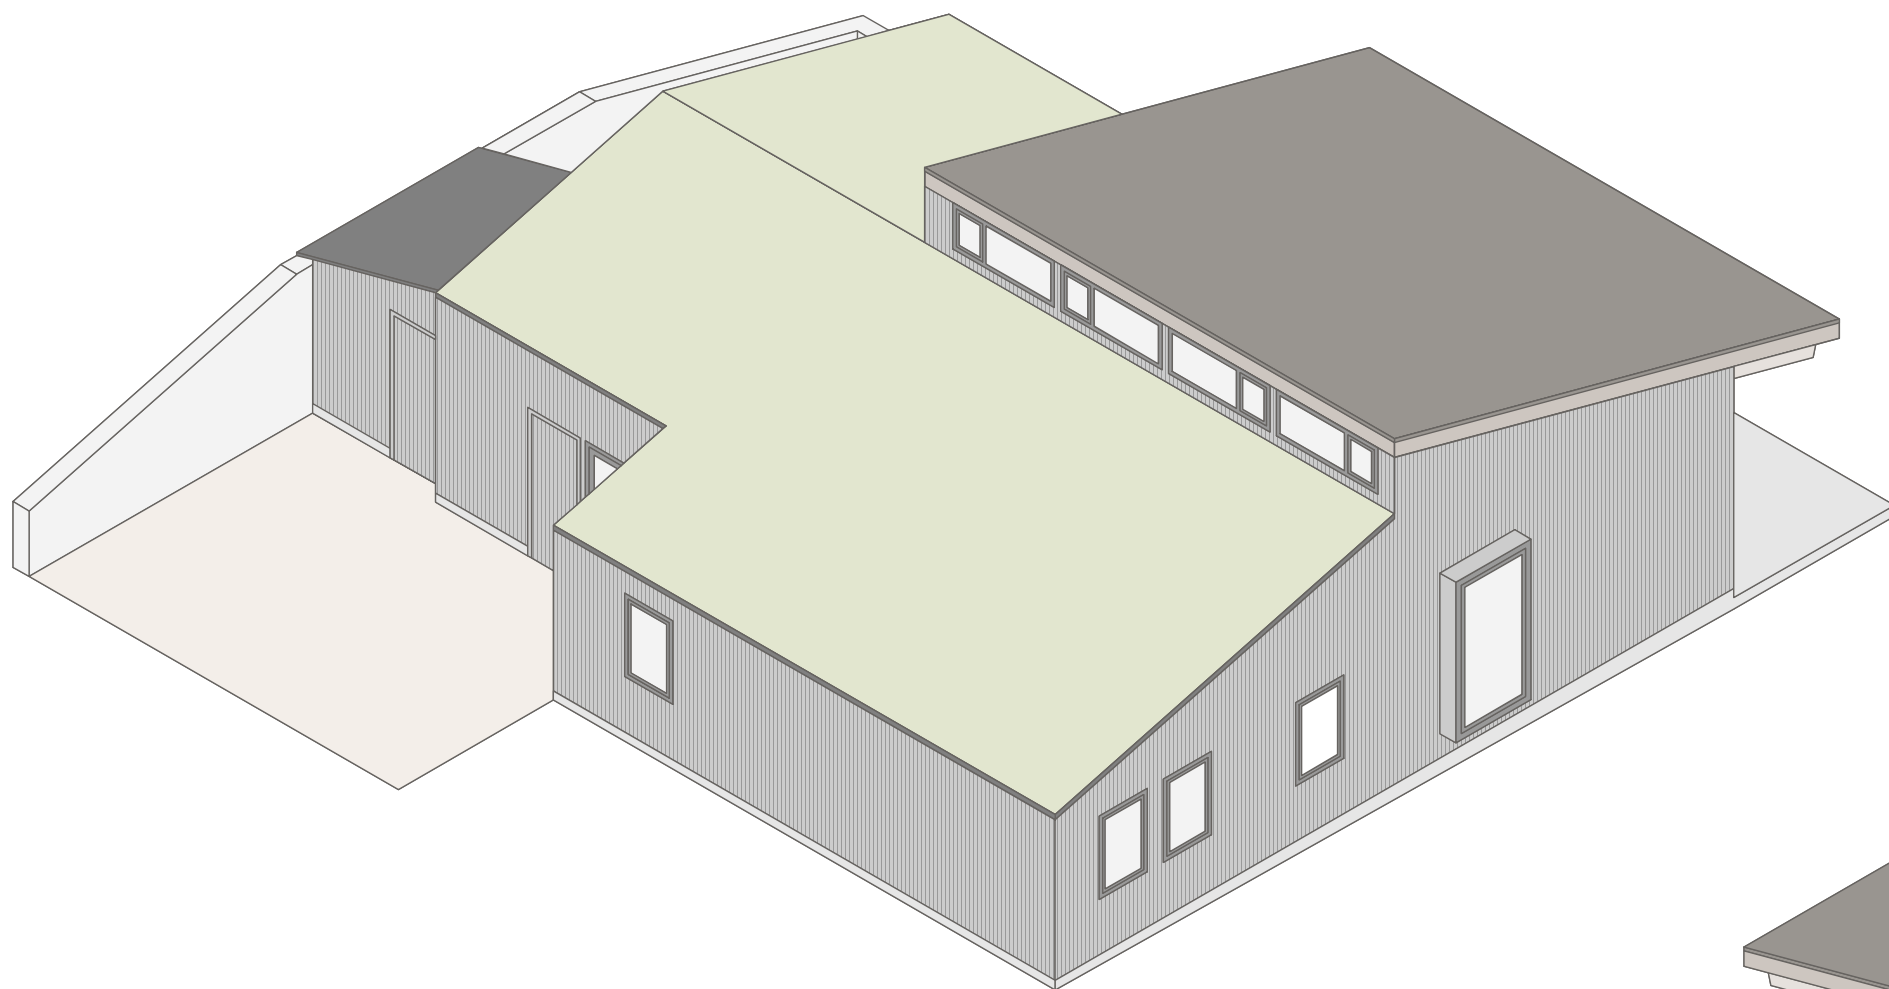


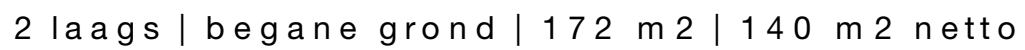



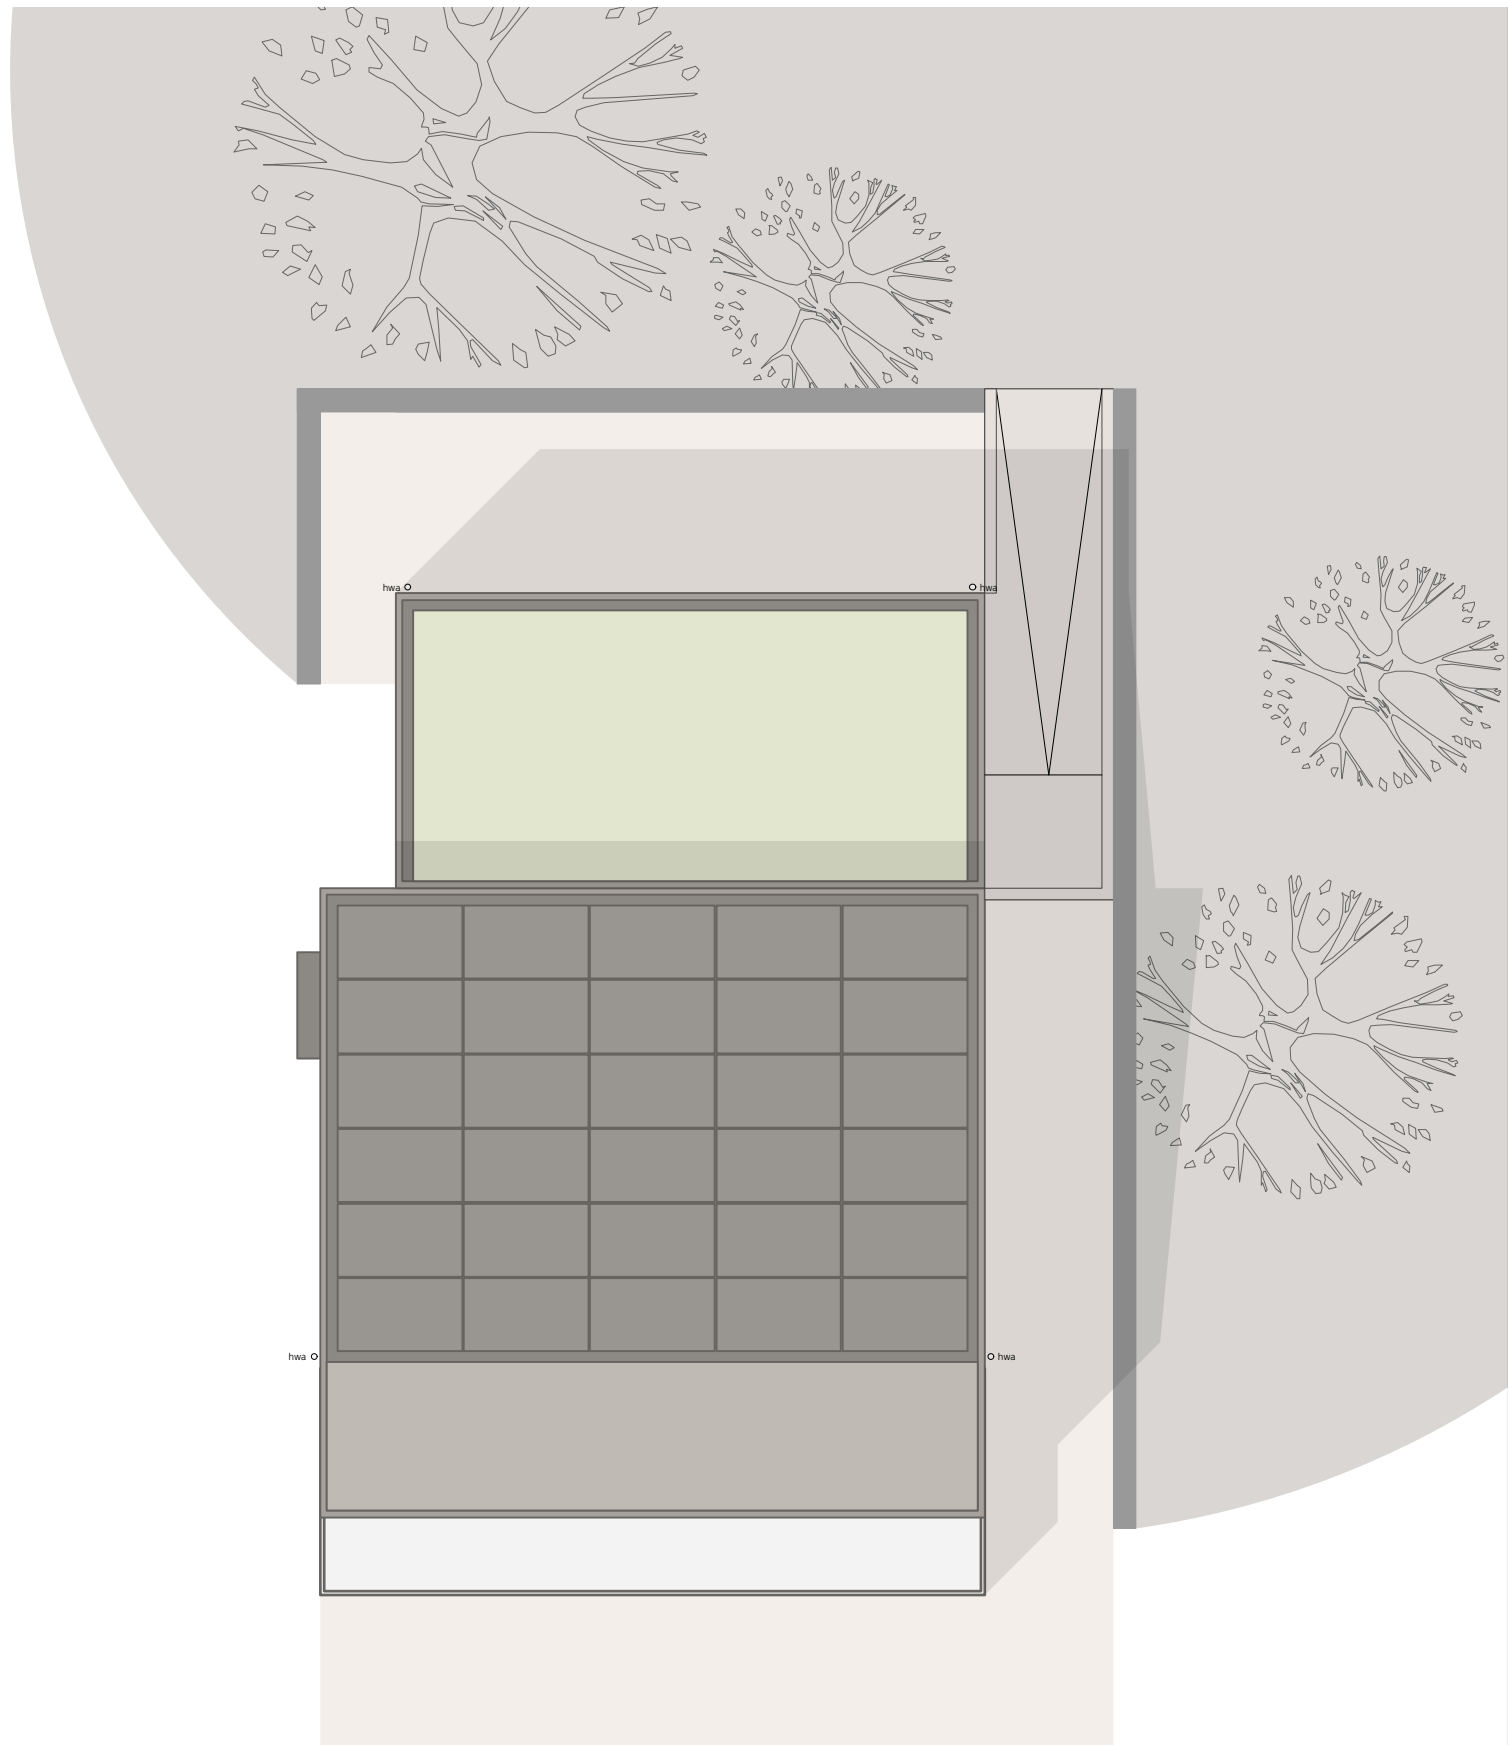




2 laags | dakaanzicht | 30 zonnepanelen


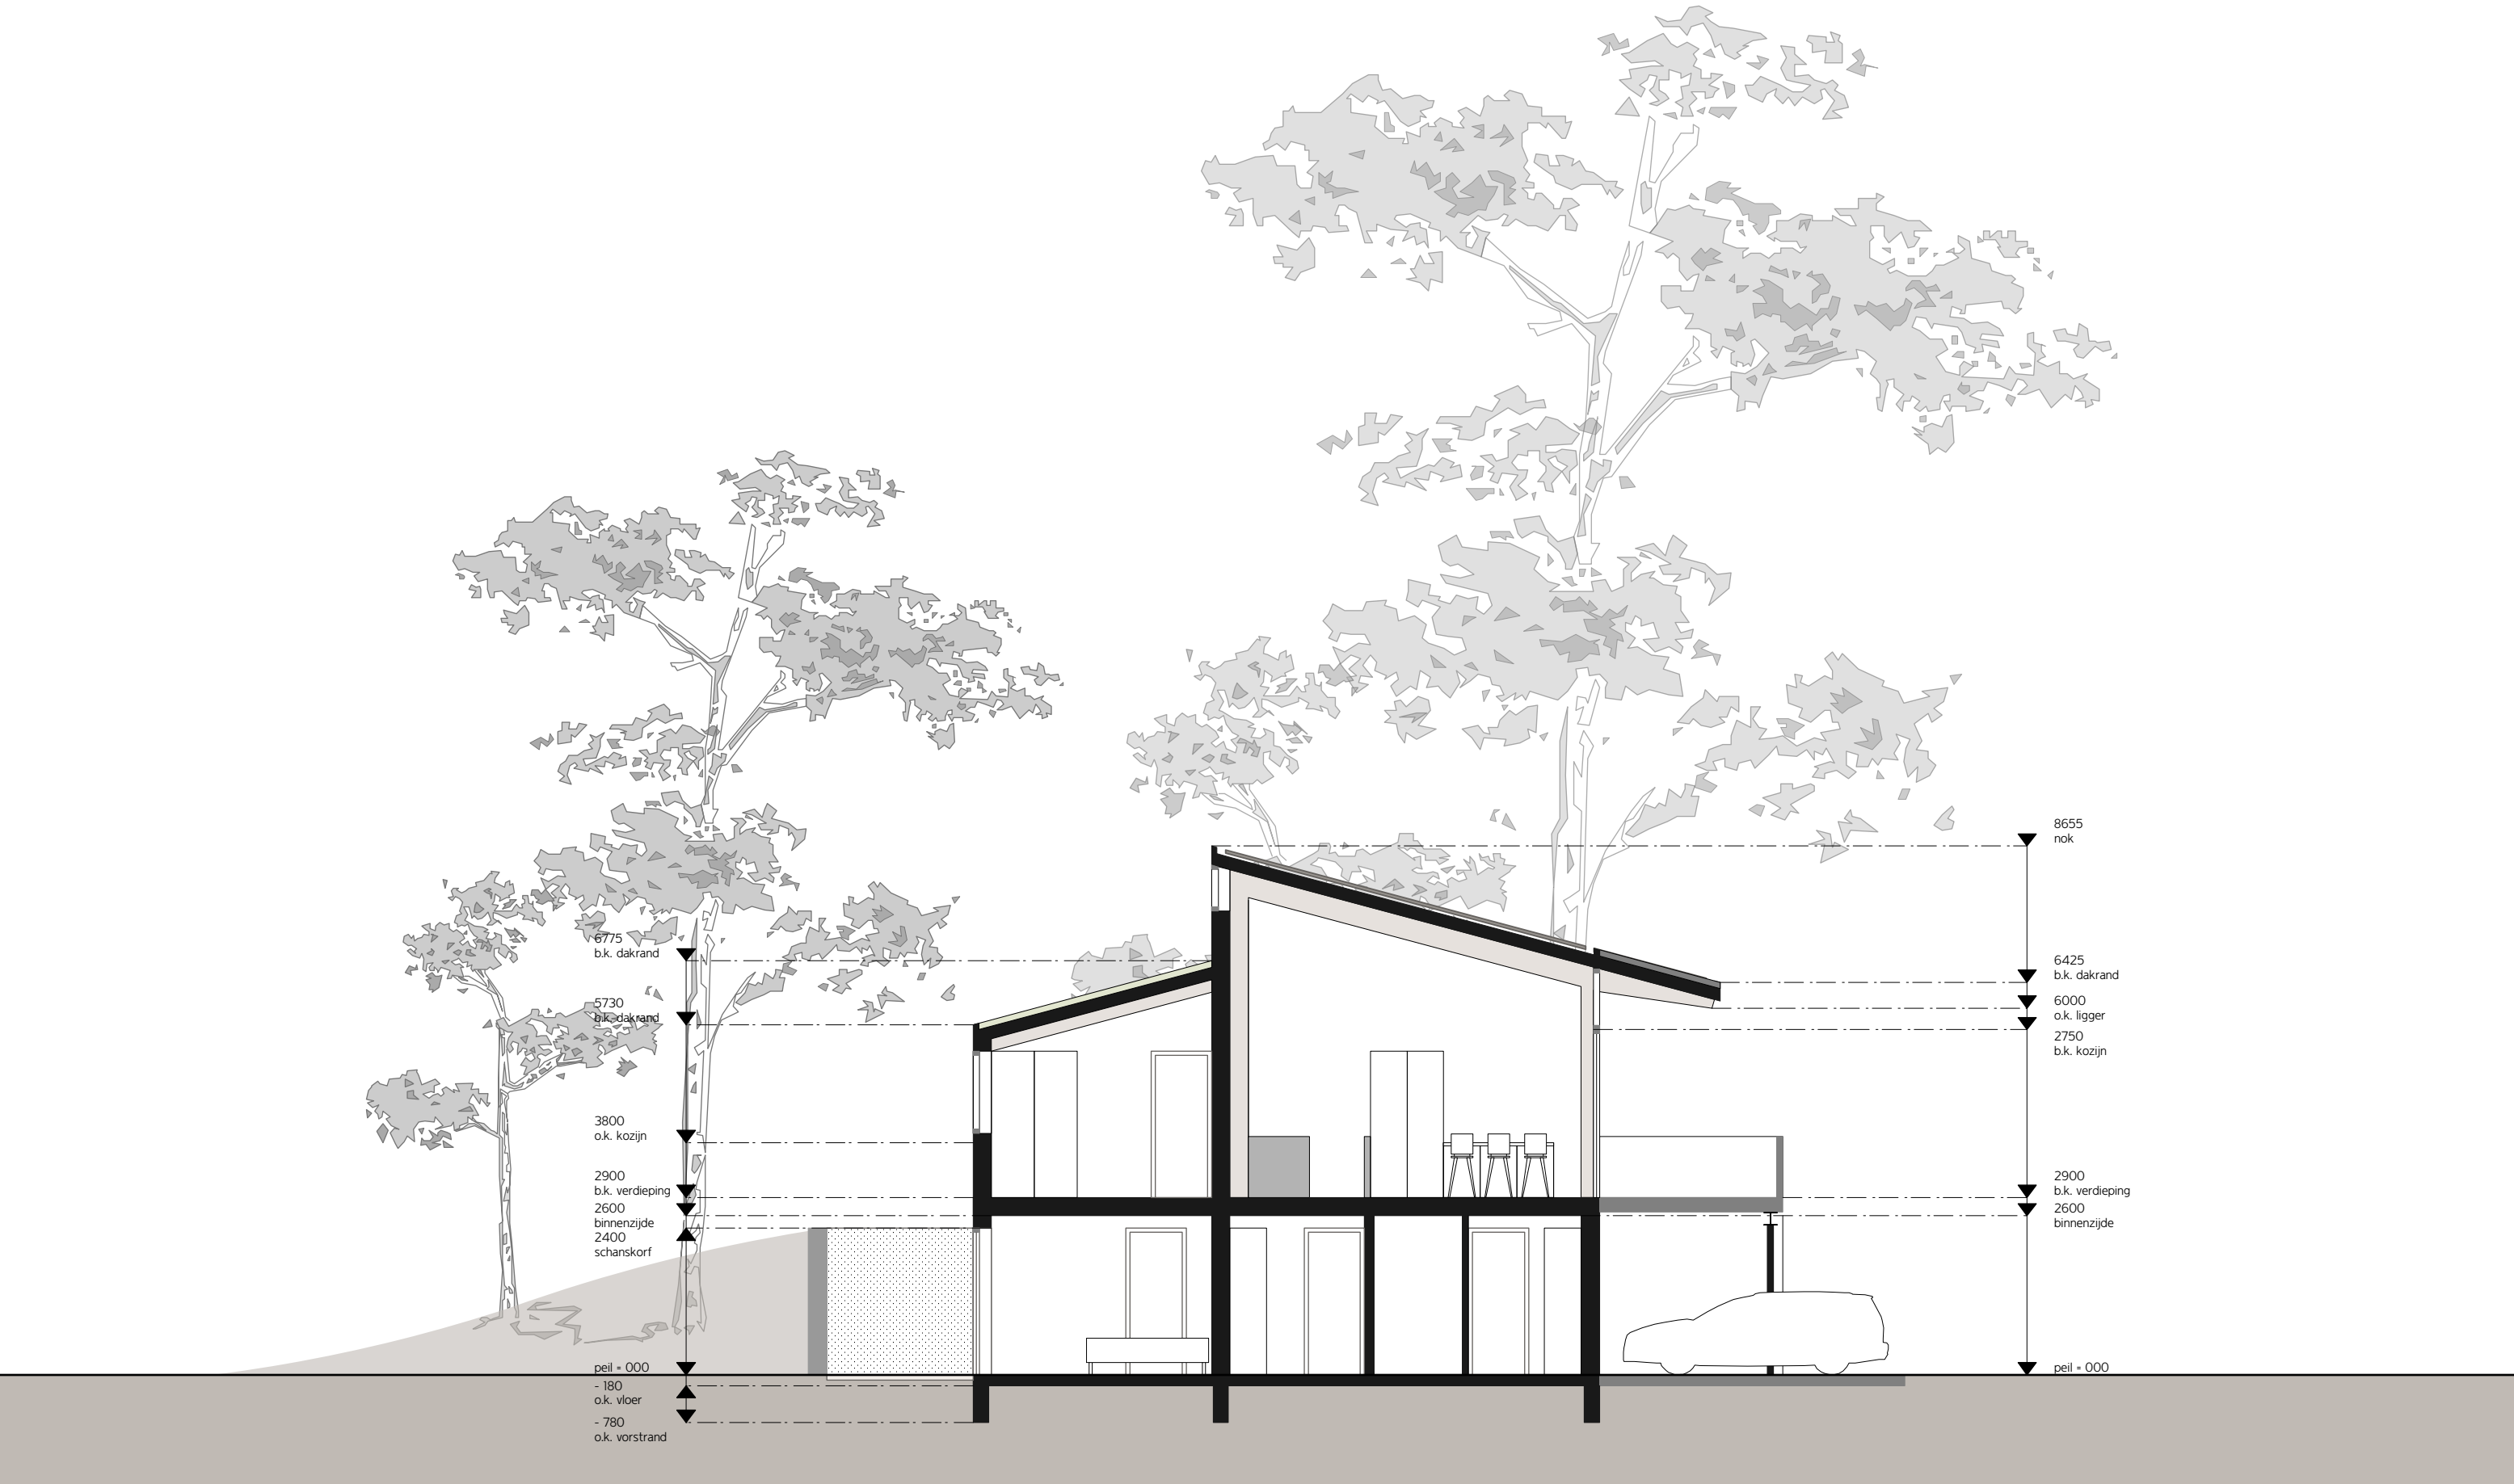





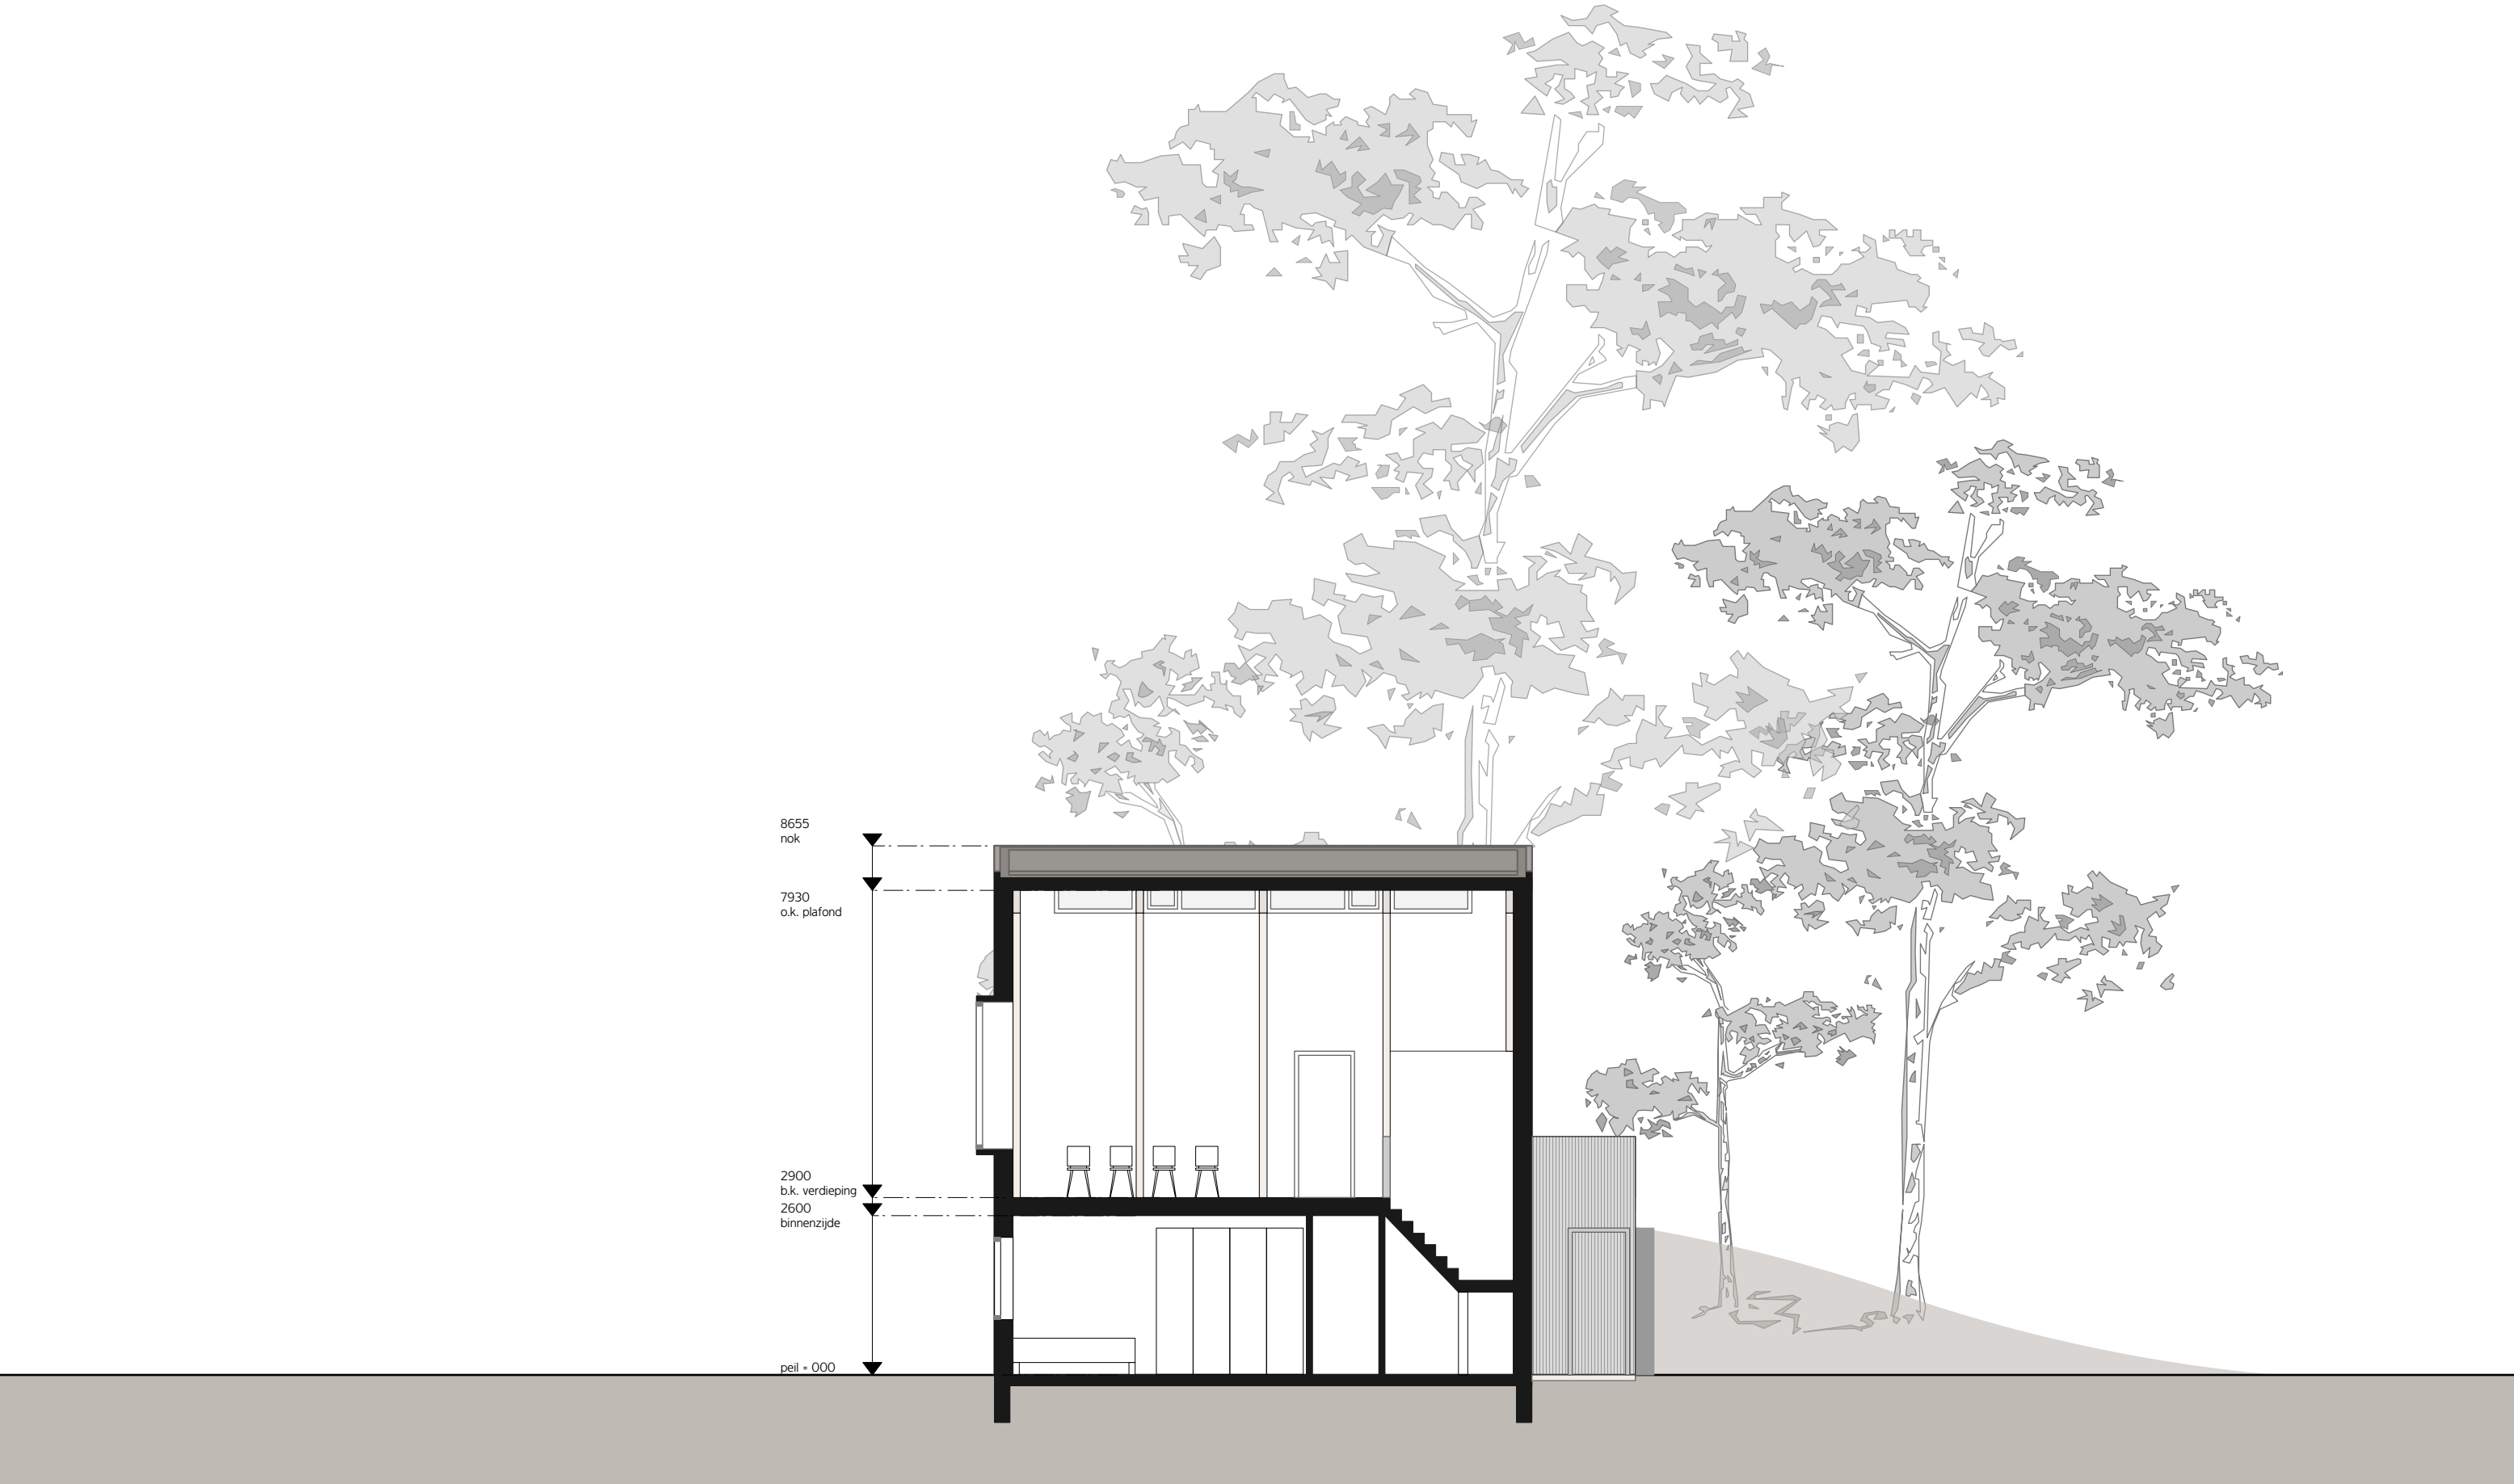


2 laags | doorsnede B-B'

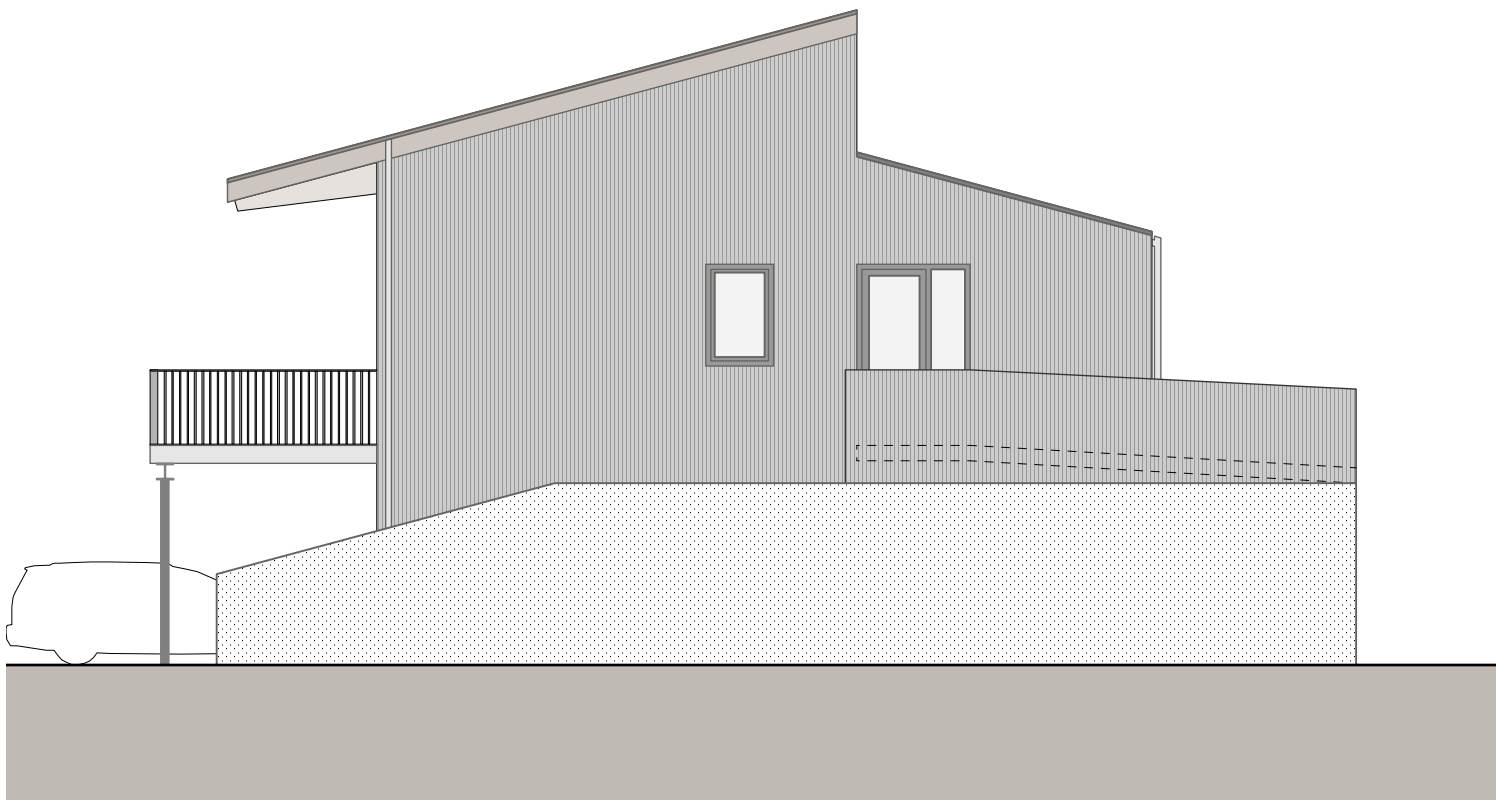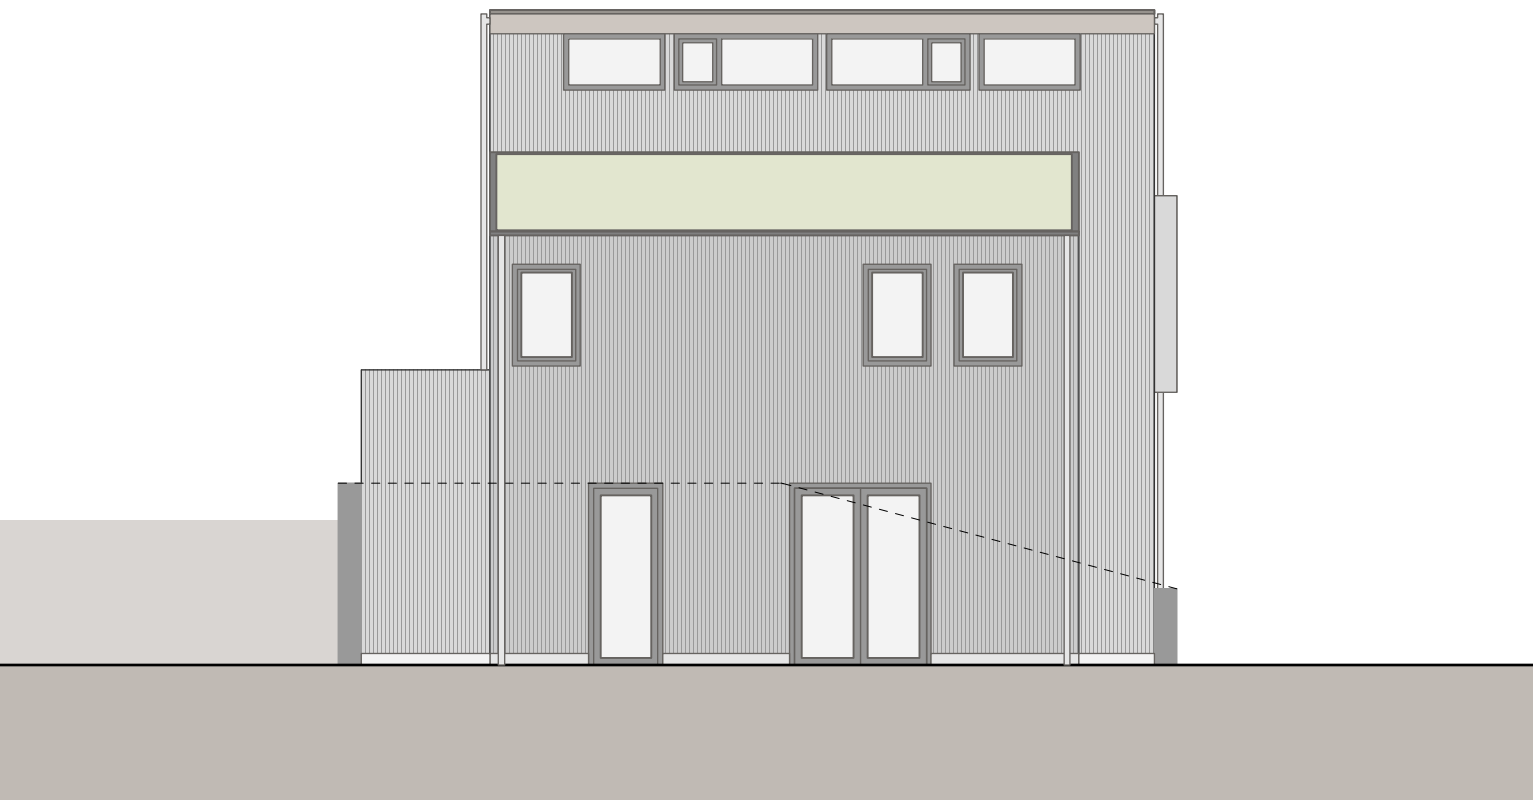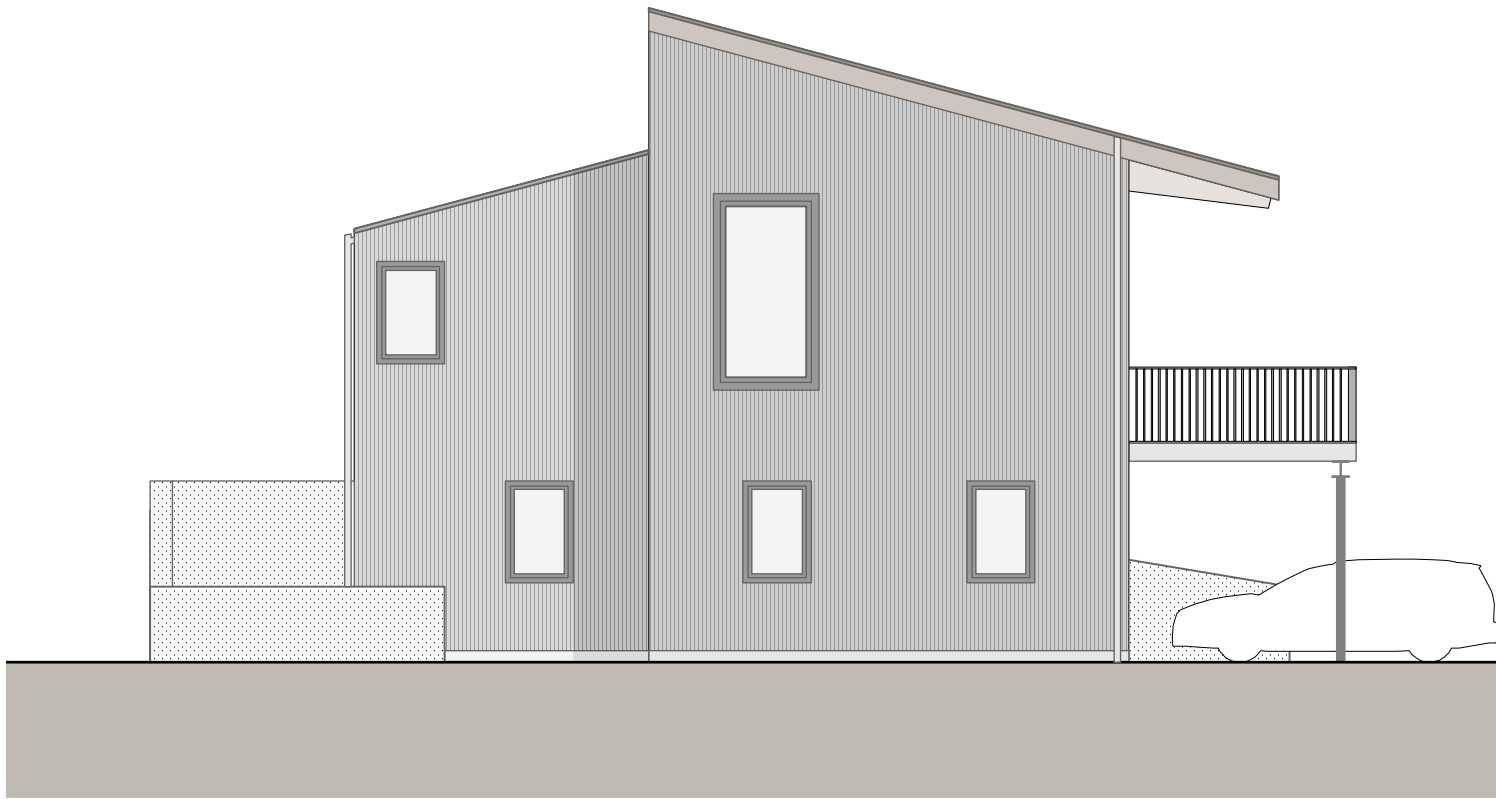

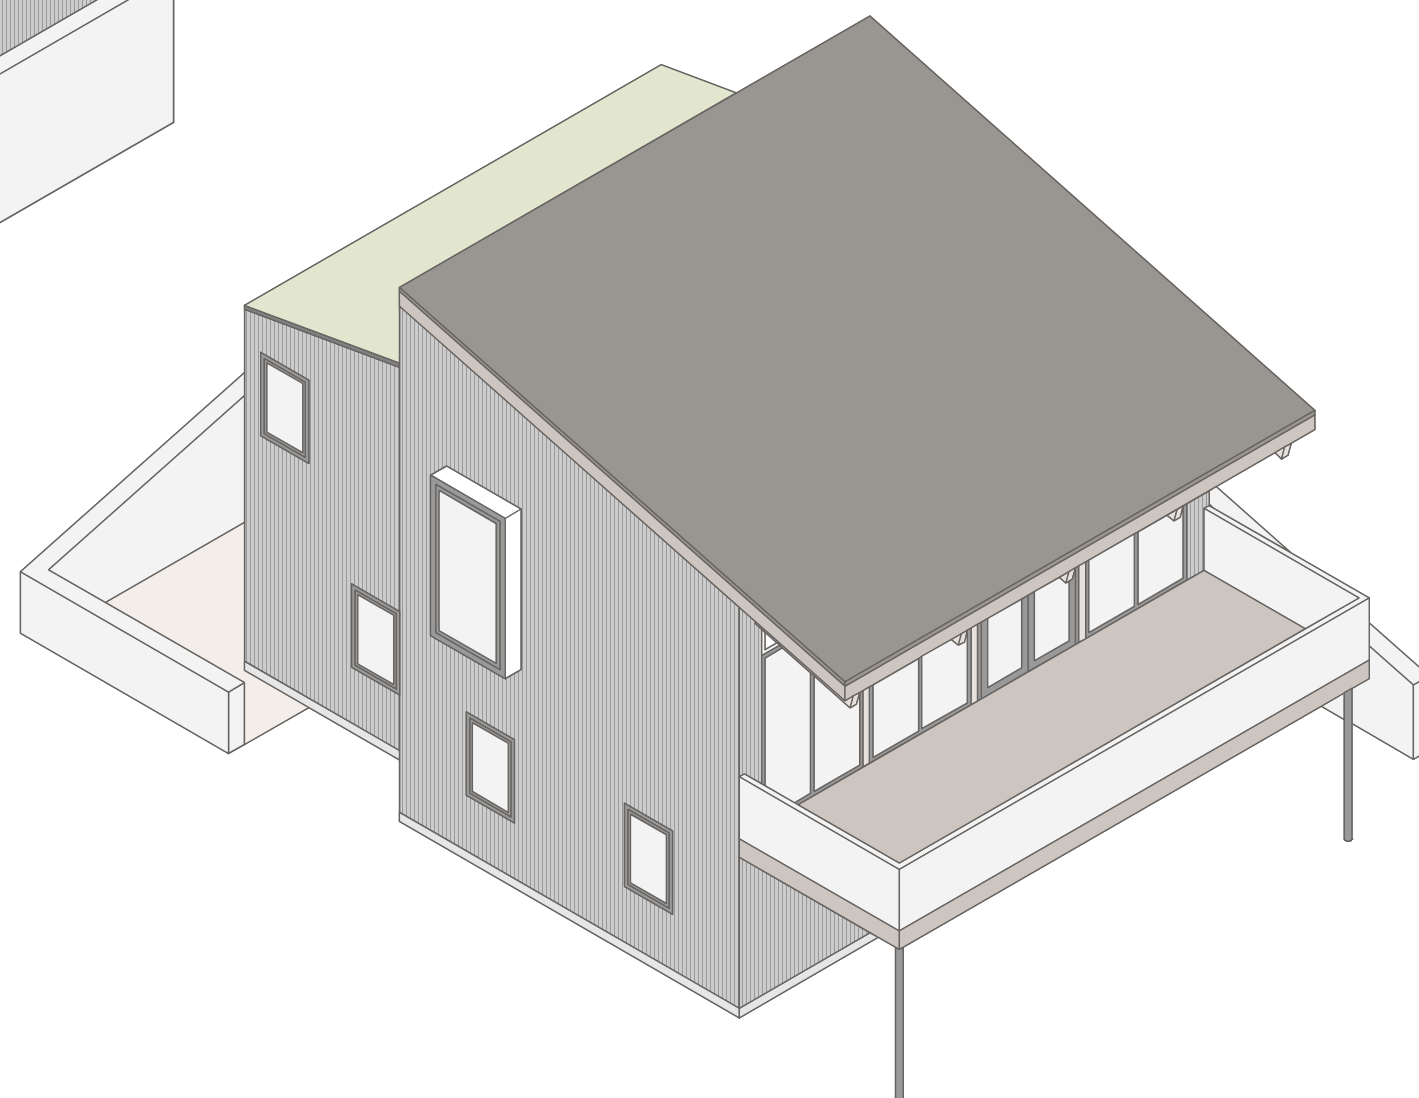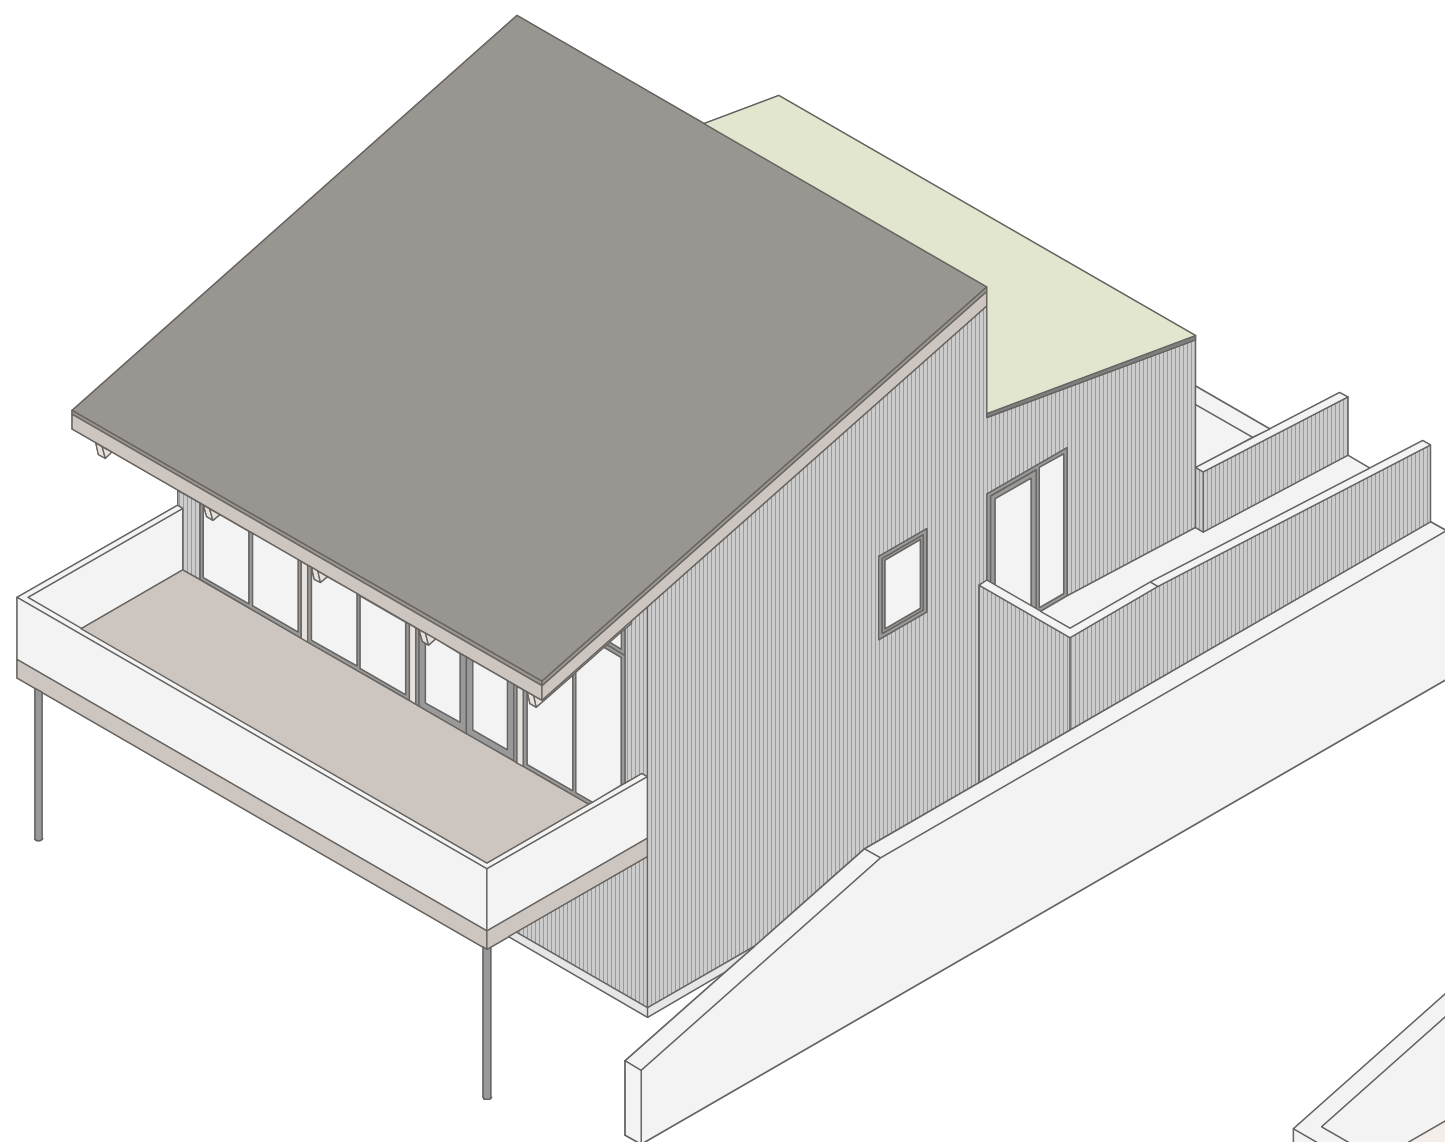

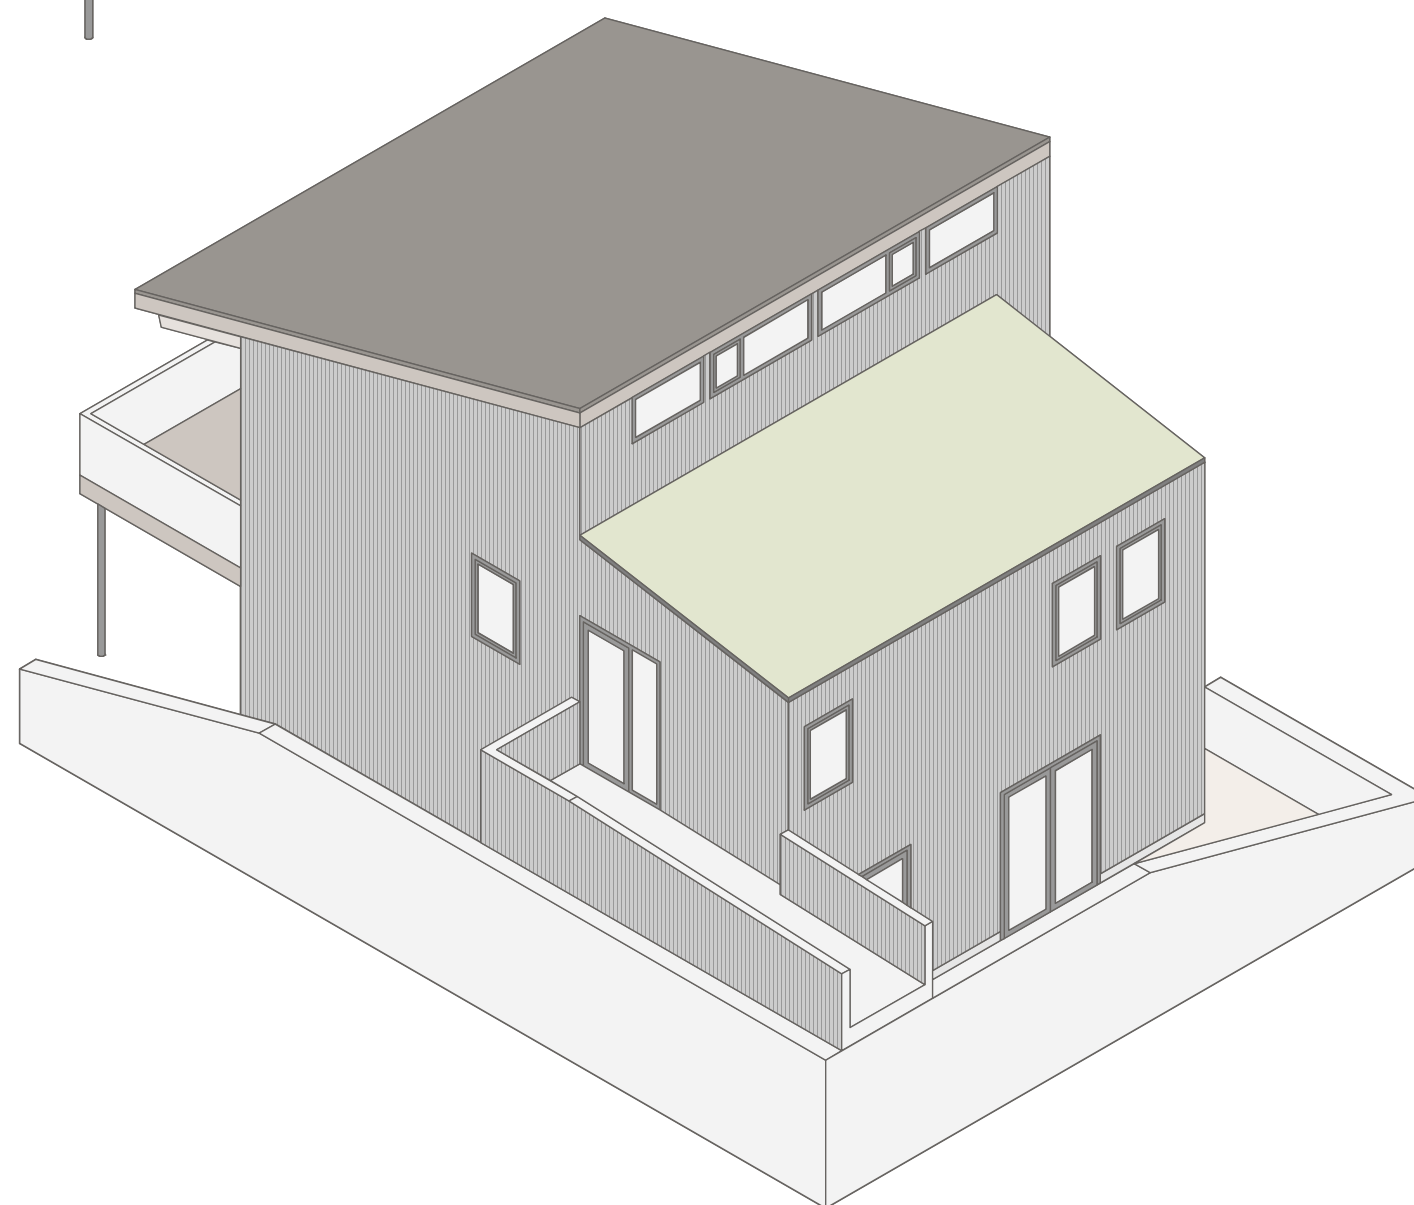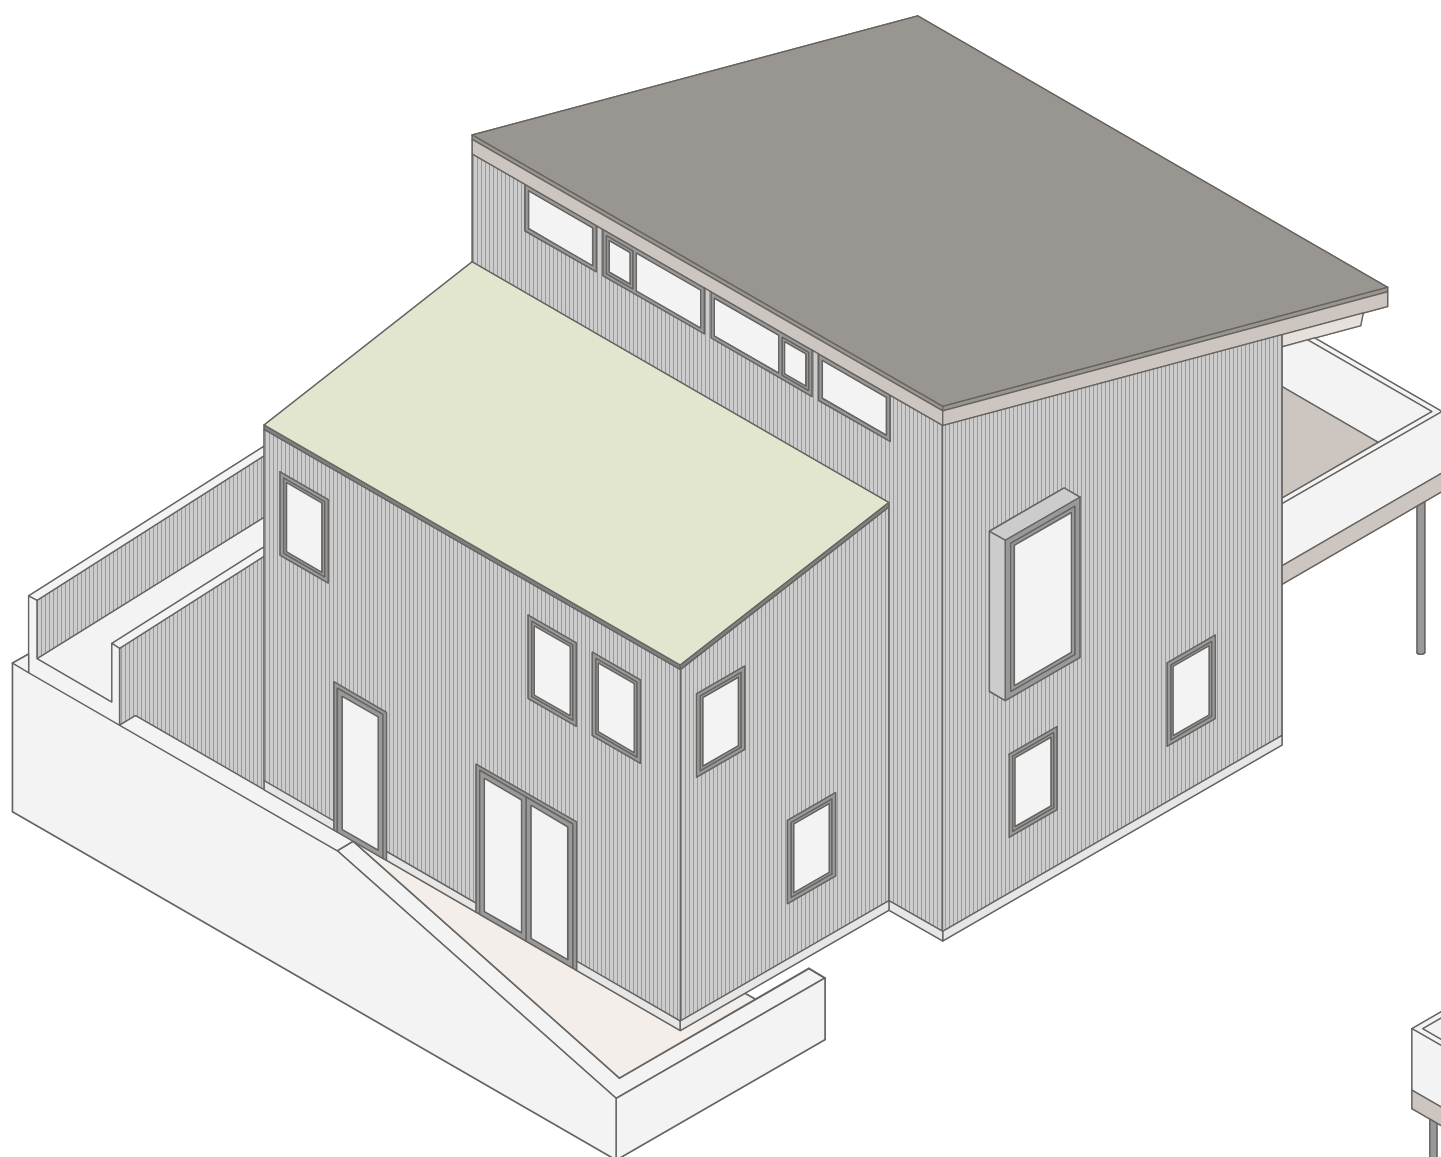

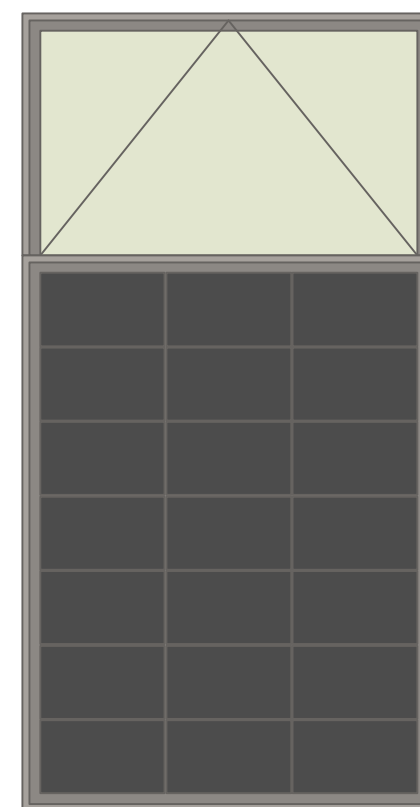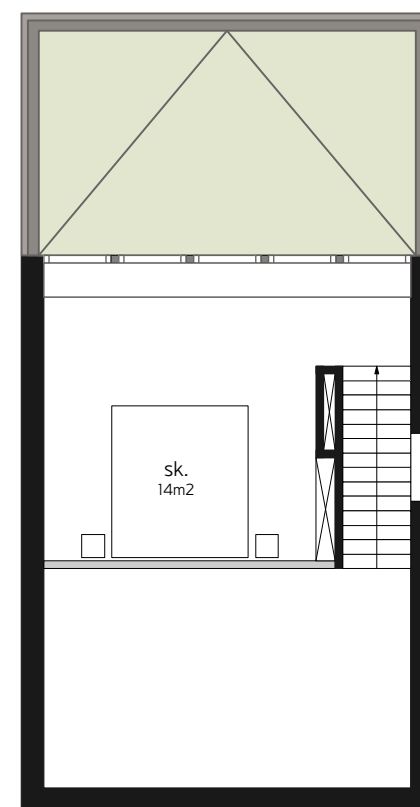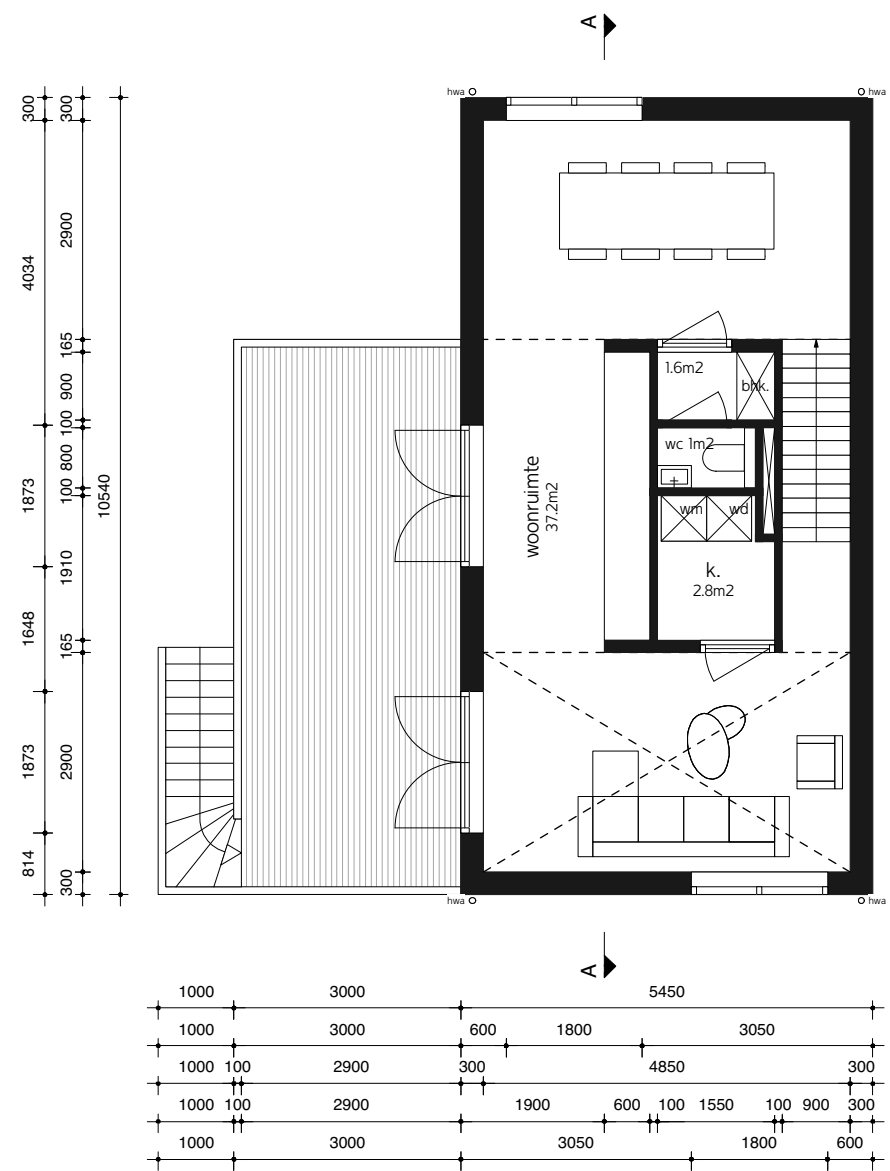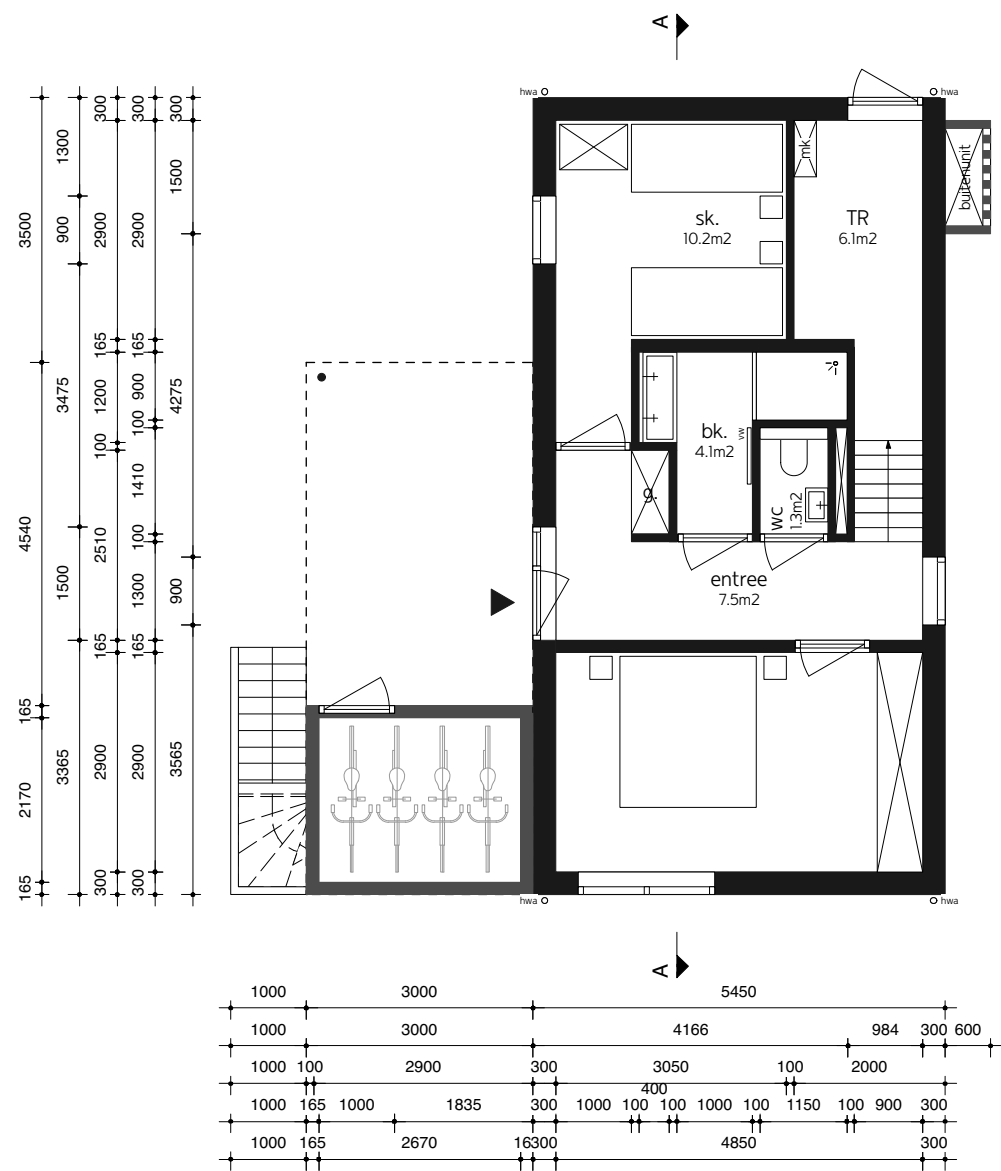

3 laags | plattegronden | 138 m² | 107 m² netto

dakaanzicht | 21 zonnepanelen



3 laags | doorsnede A-A'

