


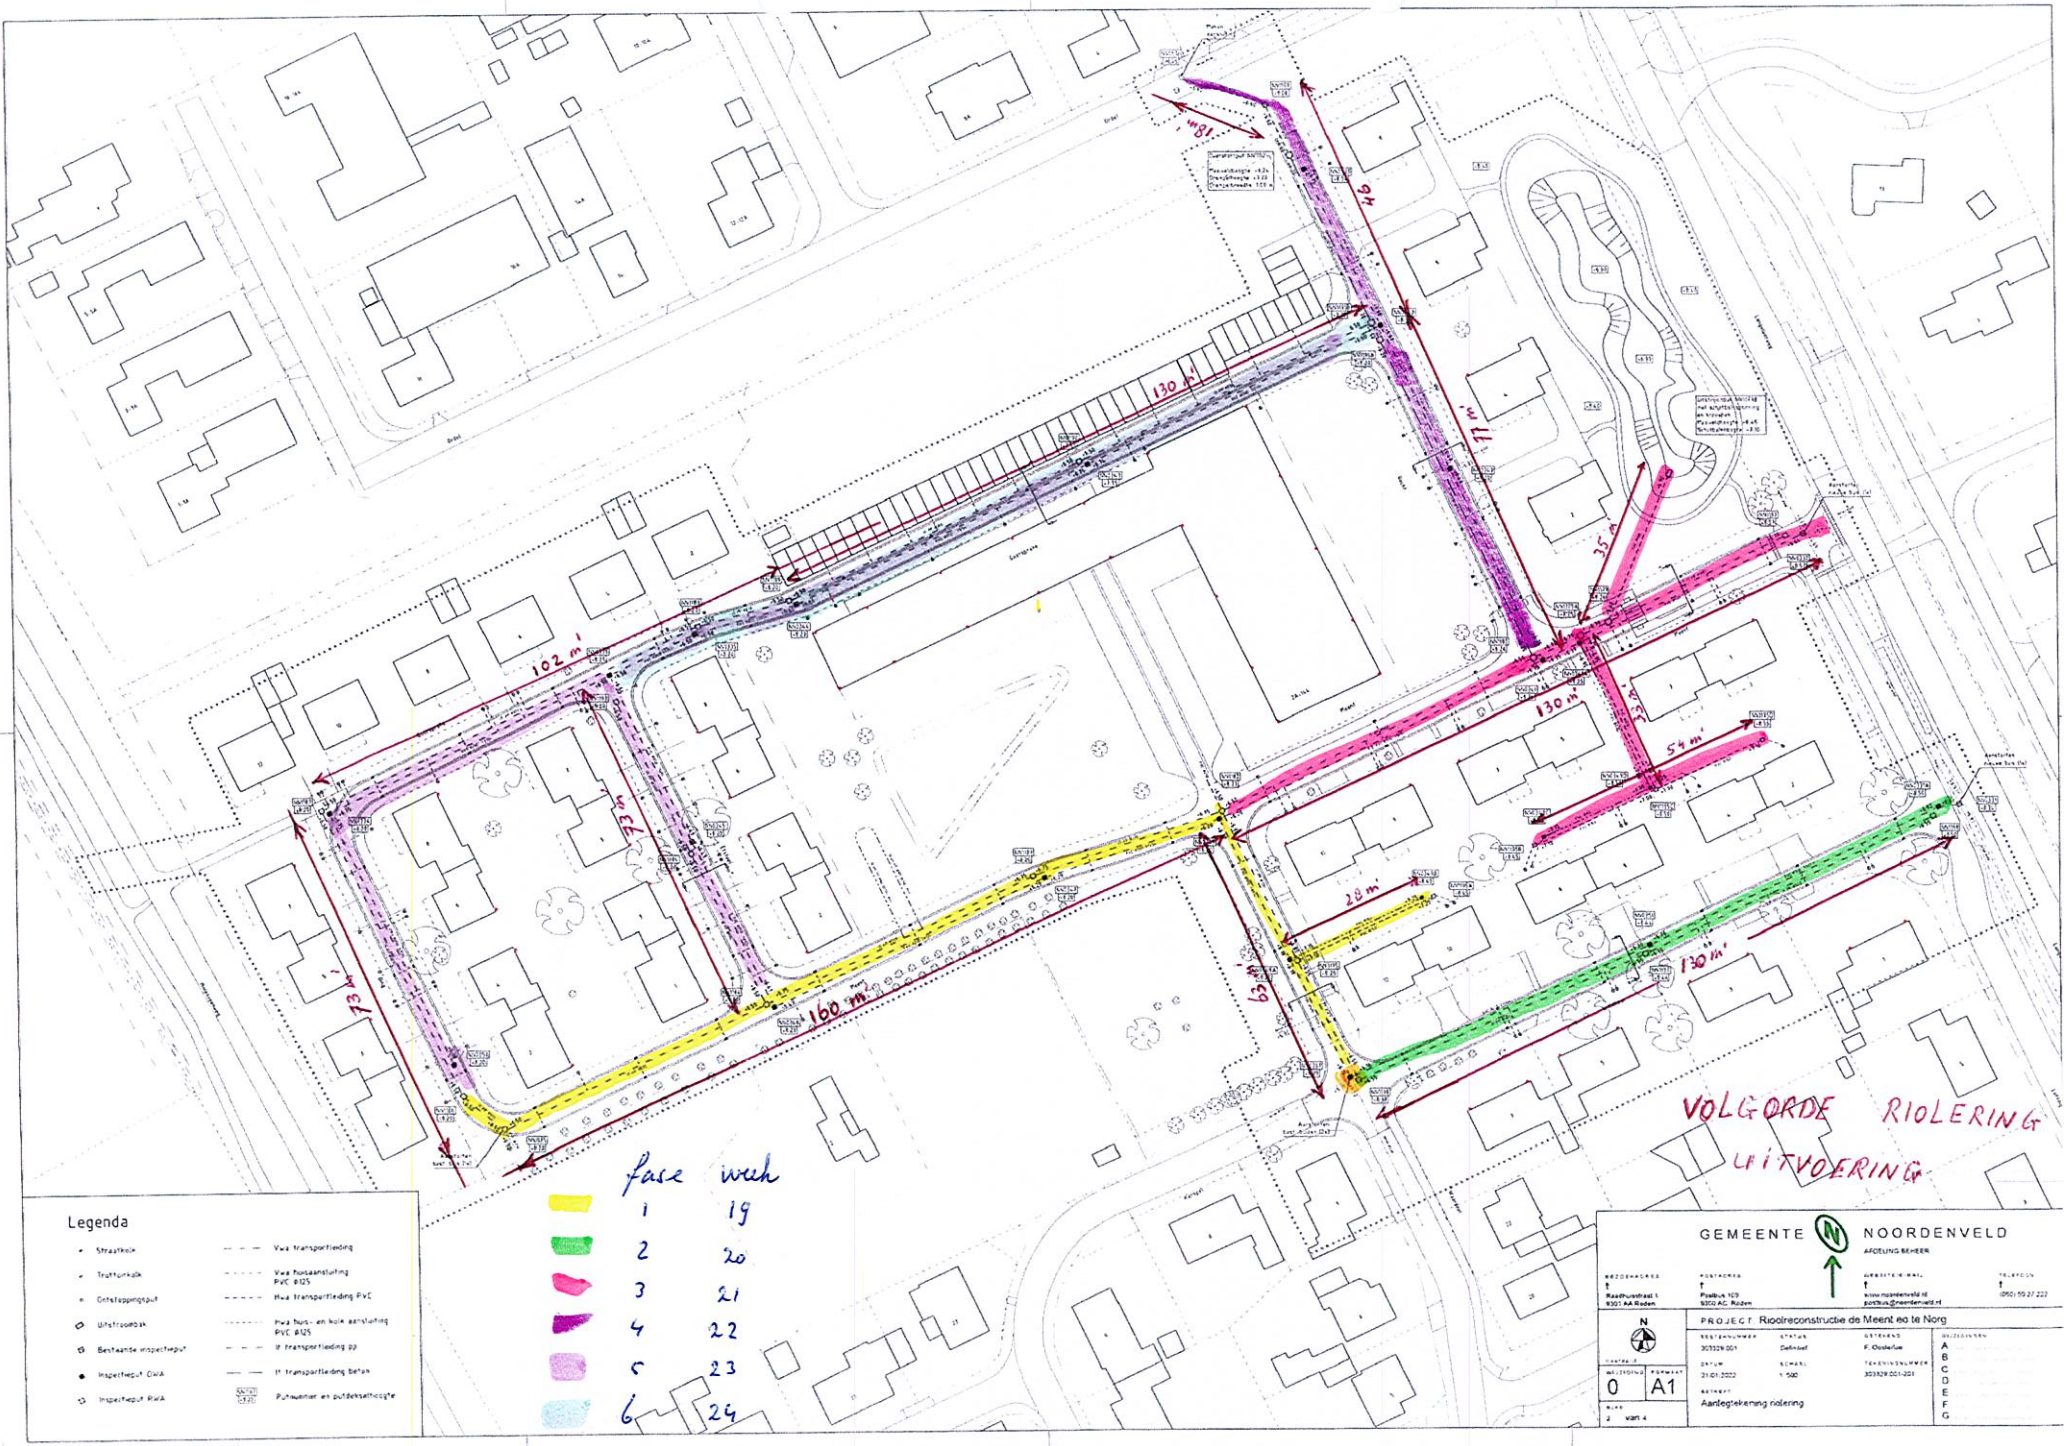

Legenda

- Straathoek
- Traktumak
- Ontstoppingpunt
- Wijkrooster
- Bestaande inspectieput
- Inspectieput G104
- Inspectieput R104
- Via transportleiding
- Via huisaansluiting PVC Ø125
- Via transportleiding PVC
- Via huis- en huik aansluiting PVC Ø125
- Via transportleiding pp
- In transportleiding betan
- Putwanden en putbetschotter

1	19
2	20
3	21
4	22
5	23
6	24

GEMEENTE NOORDENVELD

NOORDENVELD Afdeling Beheer		GEMEENTE NOORDENVELD Afdeling Beheer	
PROJECT: Rioleringsreconstructie de Meent no 10 Norg		STATUS: Definitief	
RIOLERING: 0		RIOLERING: A1	
Aantal te plaatsen riolering		Aantal te plaatsen riolering	